



**GAMBAR PERENCANAAN BANGUNAN
UNTUK
PELAKSANAAN MENDIRIKAN BANGUNAN**

PEKERJAAN



**PEMBANGUNAN MASJID
AL-GHORIZI**

PEMILIK

YAYASAN INSAN AL-GHORIZI

LOKASI


**KAMPUNG SUMBER REJO
TANJUNGPINANG
KEPRI**

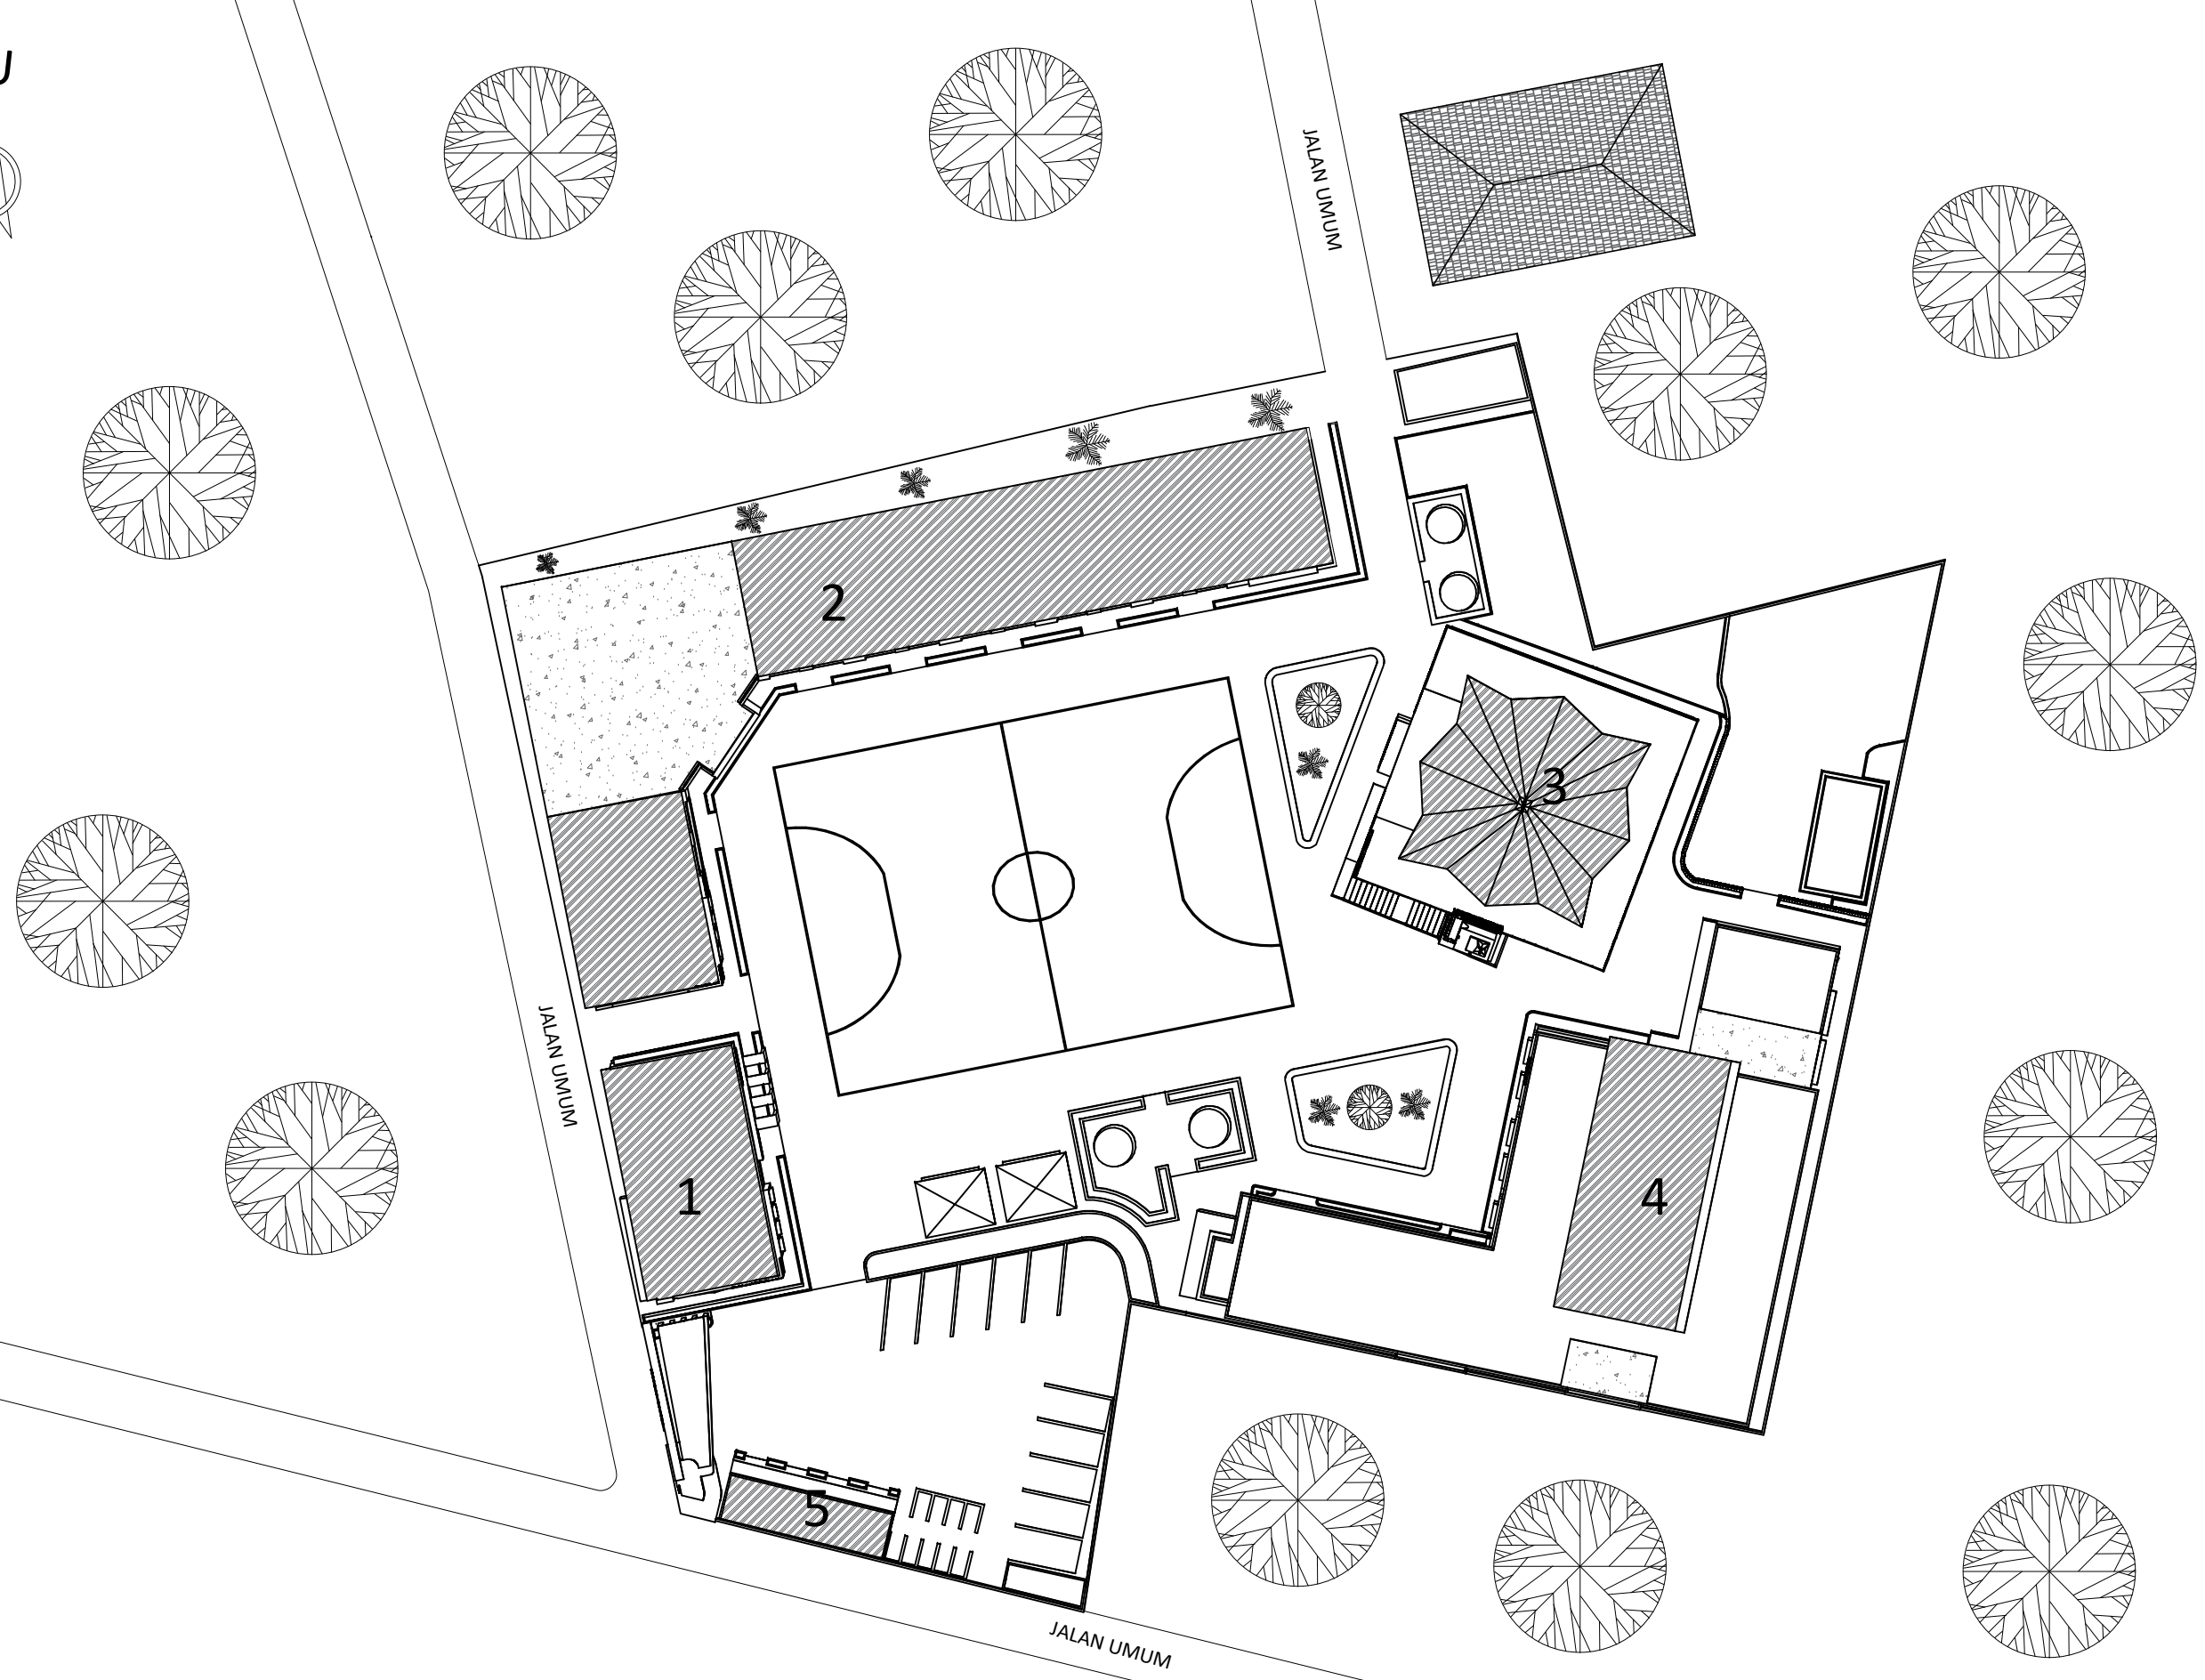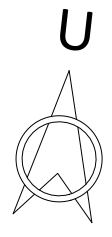


LEGENDA			
1. Kantor & Perpustakaan 2. Lokal Belajar 3. Masjid 4. Asrama Santri 5. Kios Jualan			
KEGIATAN			
PONDOK PESANTREN AL-GHORIZI			
LOKASI			
TANJUNGPINANG			
PEMILIK			
YAYASAN INSAN AL-GHORIZI			
DISETUJUI OLEH			
KONSULTAN PERENCANA			
JUDUL GAMBAR		SKALA	
SITE PLAN		1 : 500	
DIGAMBAR		PENANGGUNG JAWAB	
SISWANTO			
NO. REVISI	TANGGAL	JML. LEMBAR	NO. LEMBAR

GAMBAR SITE PLAN

SKALA 1 : 500

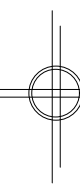


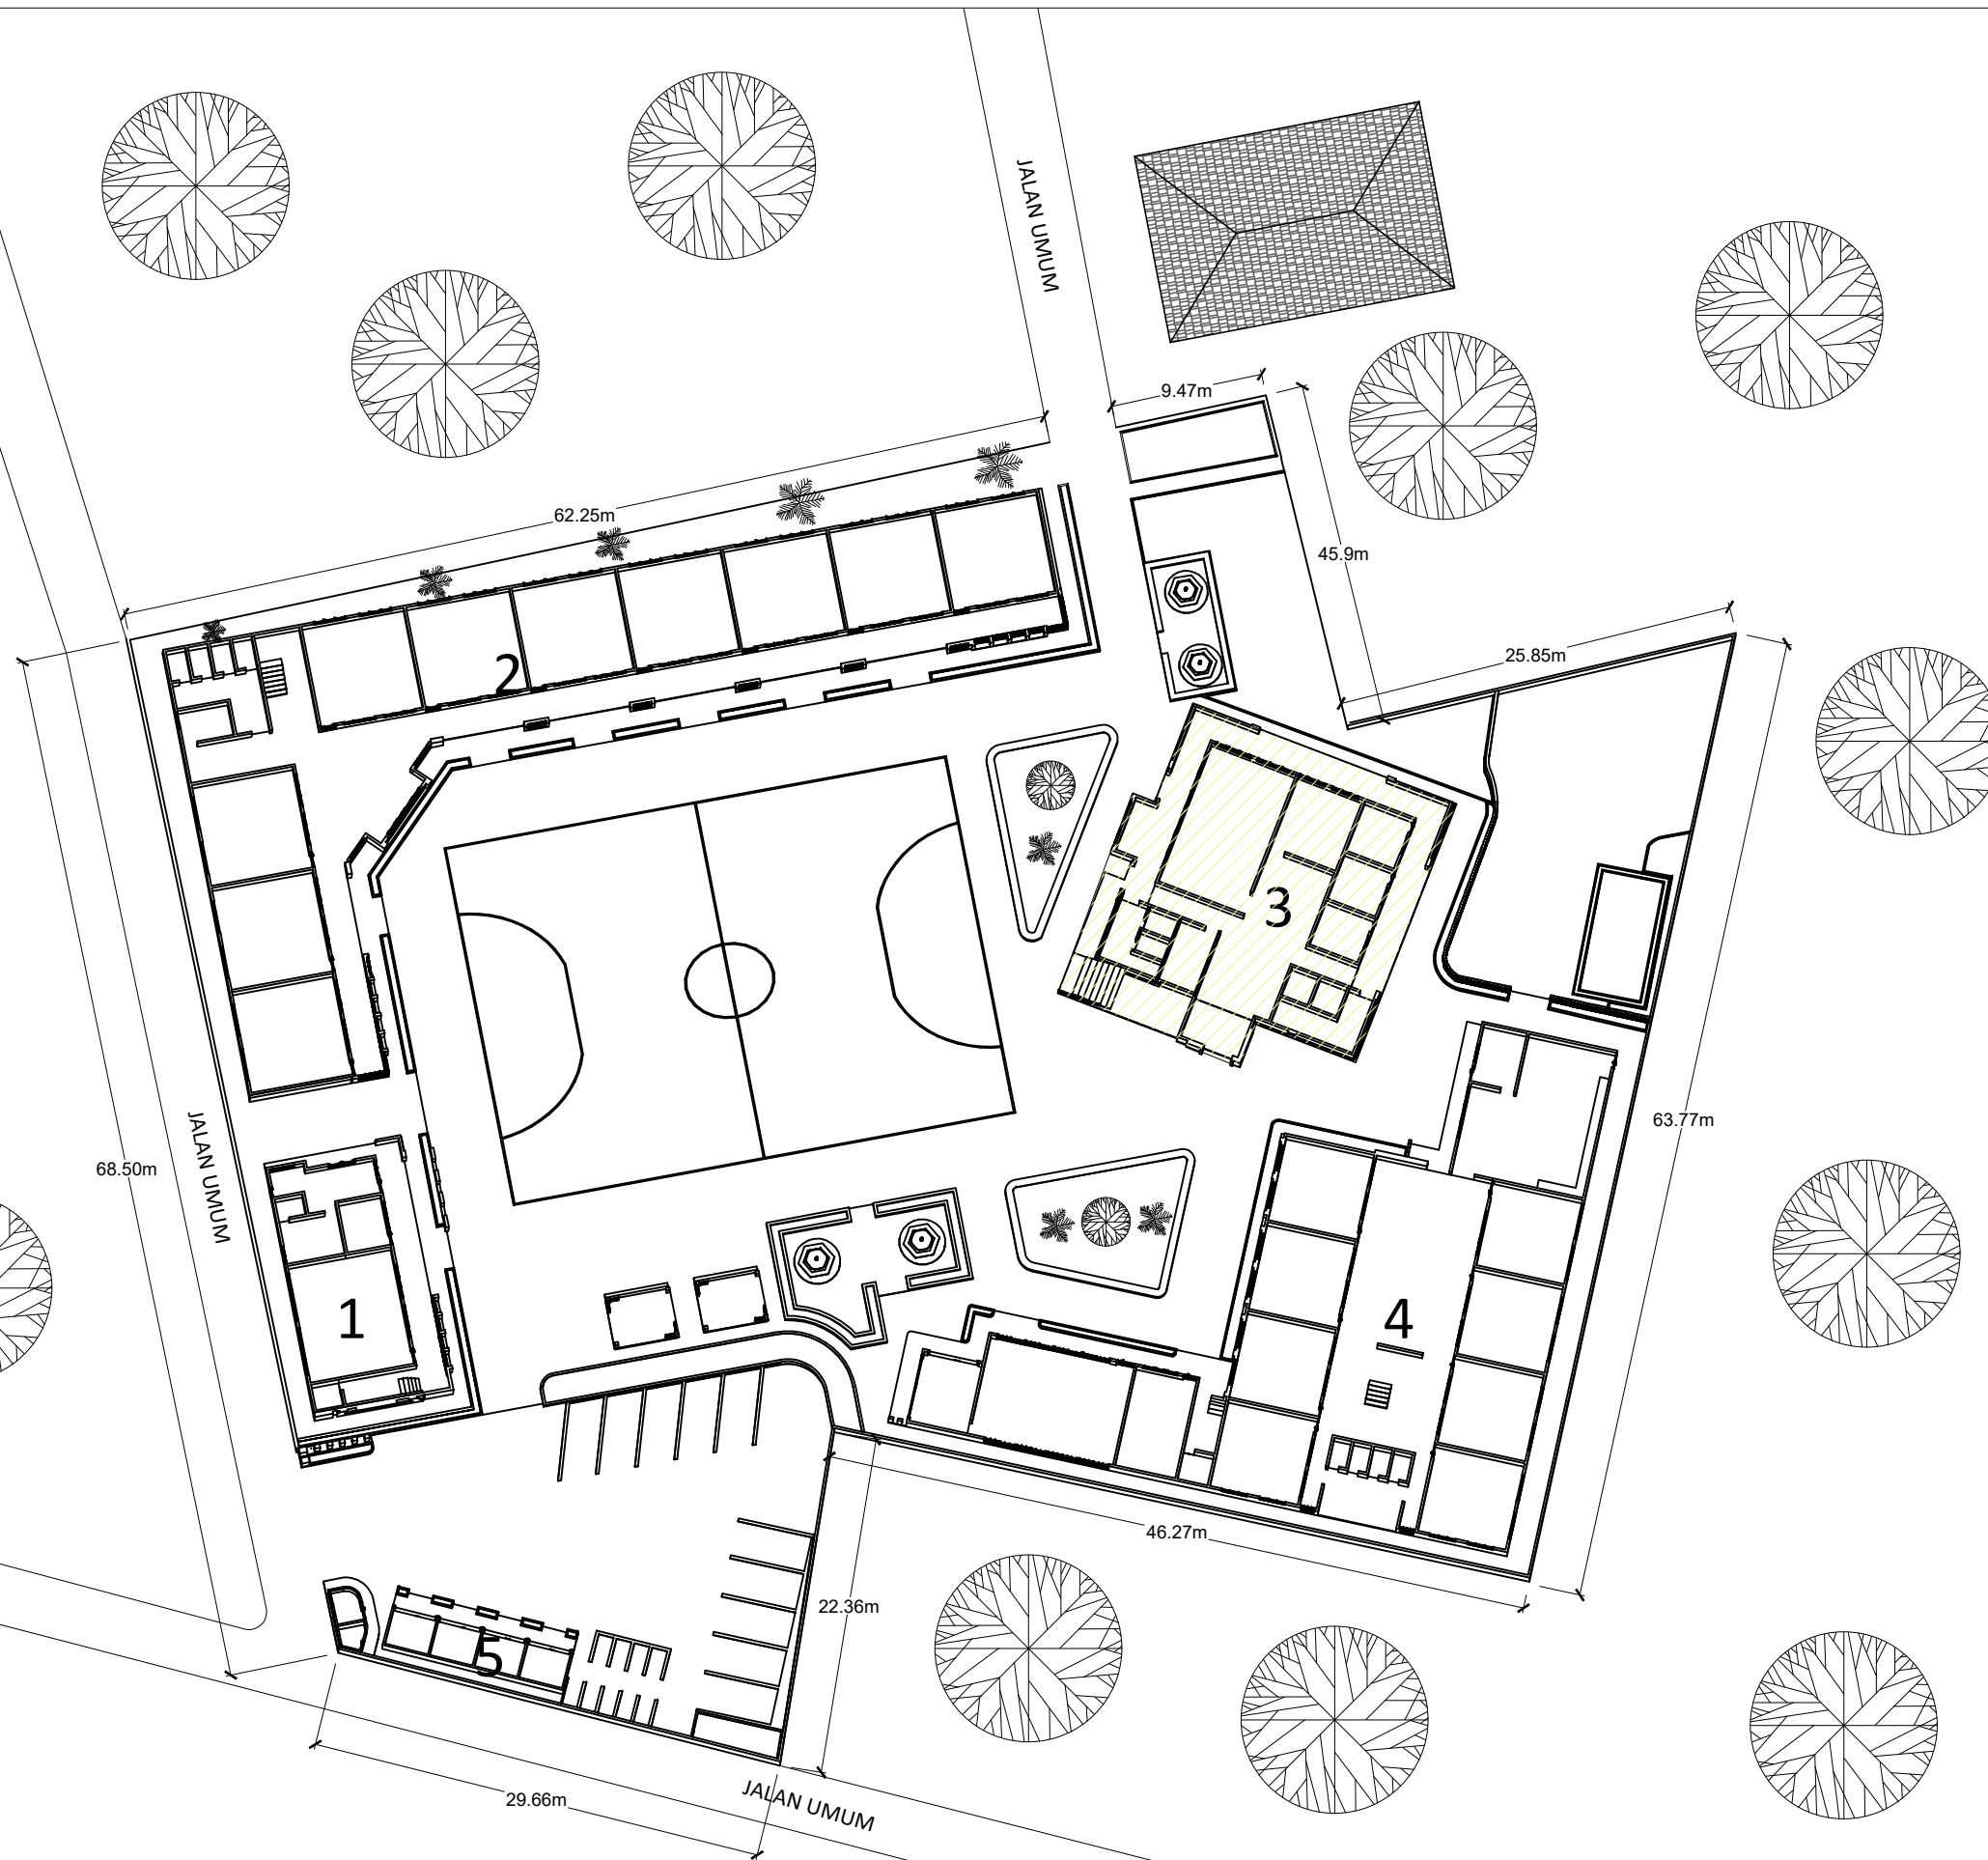

LEGENDA			
1. Kantor & Perpustakaan 2. Lokal Belajar 3. Masjid 4. Asrama Santri 5. Kios Jualan			
KEGIATAN			
PONDOK PESANTREN AL-GHORIZI			
LOKASI			
TANJUNGPINANG			
PEMILIK			
YAYASAN INSAN AL-GHORIZI			
DISETUJUI OLEH			
KONSULTAN PERENCANA			
JUDUL GAMBAR		SKALA	
LAY OUT PLAN		1 : 500	
DIGAMBAR		PENANGGUNG JAWAB	
SISWANTO			
NO. REVISI	TANGGAL	JML LEMBAR	NO. LEMBAR

GAMBAR LAY OUT PLAN


SKALA 1 : 500

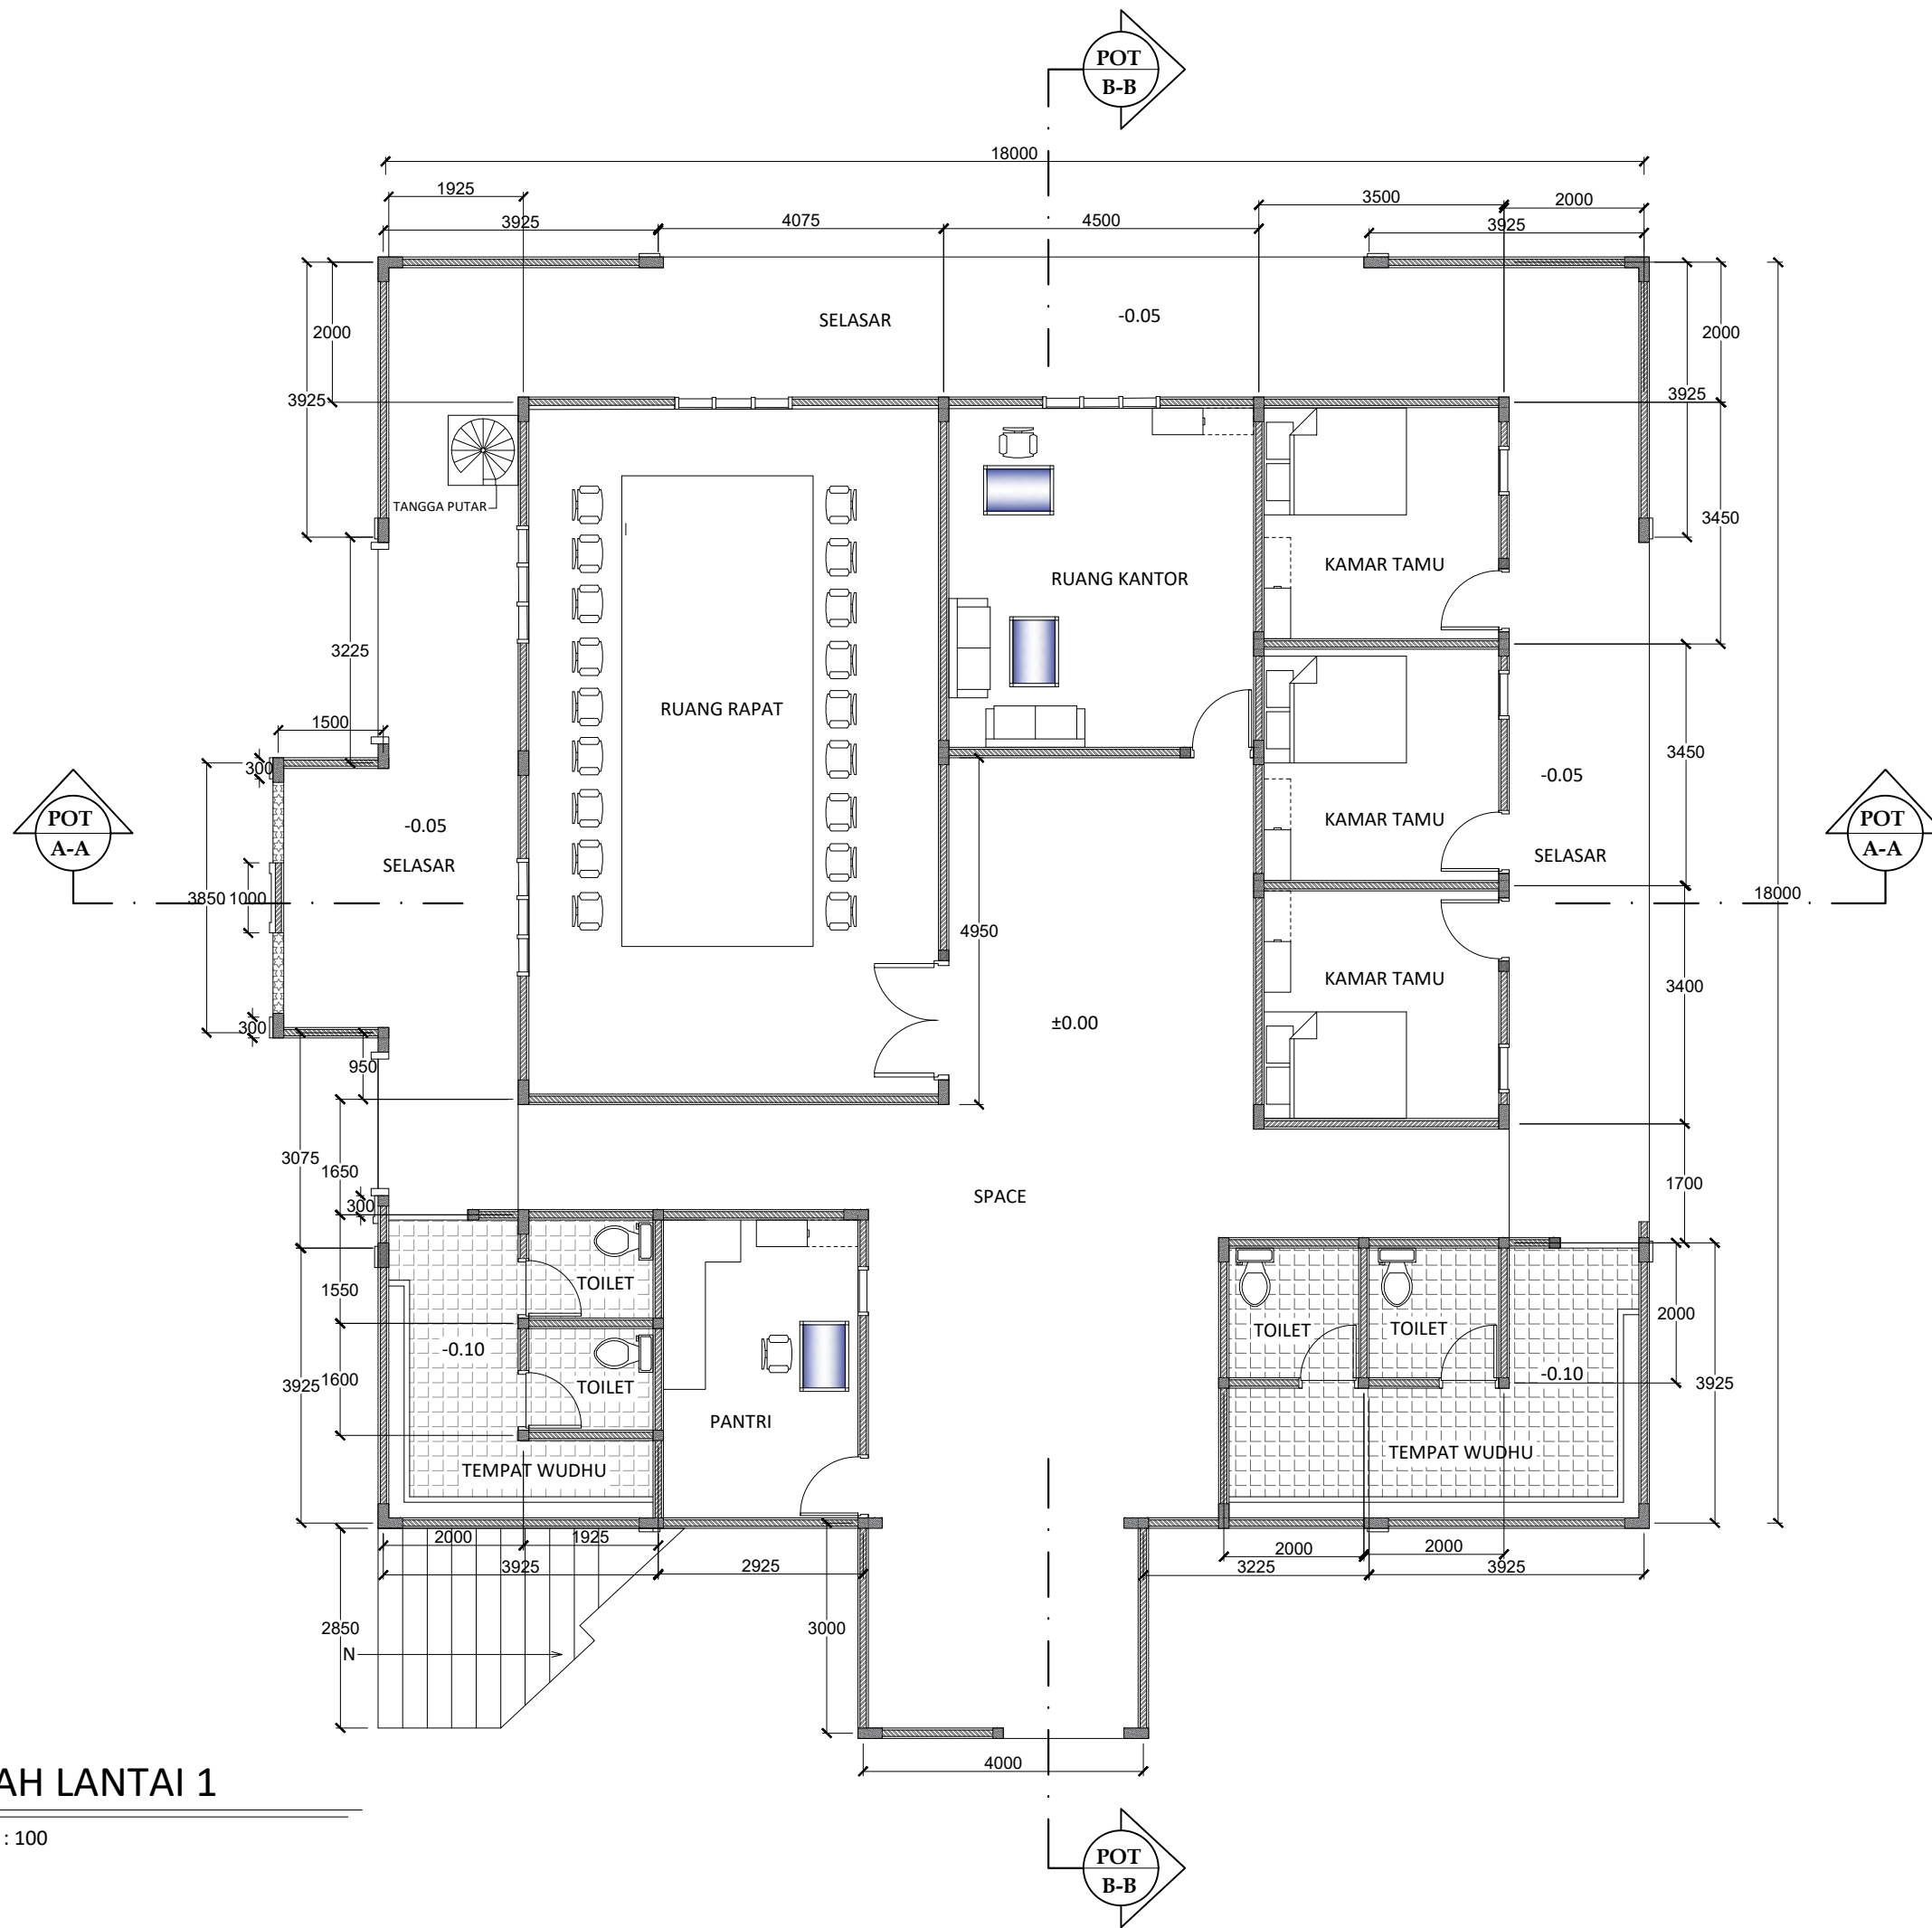

DENAH LANTAI 1

SKALA 1 : 100


LEGENDA			
KEGIATAN			
PONDOK PESANTREN AL-GHORIZI			
LOKASI			
TANJUNGPINANG			
PEMILIK			
YAYASAN INSAN AL-GHORIZI			
DISETUIJI OLEH			
KONSULTAN PERENCANA			
JUDUL GAMBAR		SKALA	
DENAH LANTAI 1		1 : 100	
DIGAMBAR		PENANGGUNG JAWAB	
SISWANTO			
NO. REVISI	TANGGAL	JML LEMBAR	NO. LEMBAR

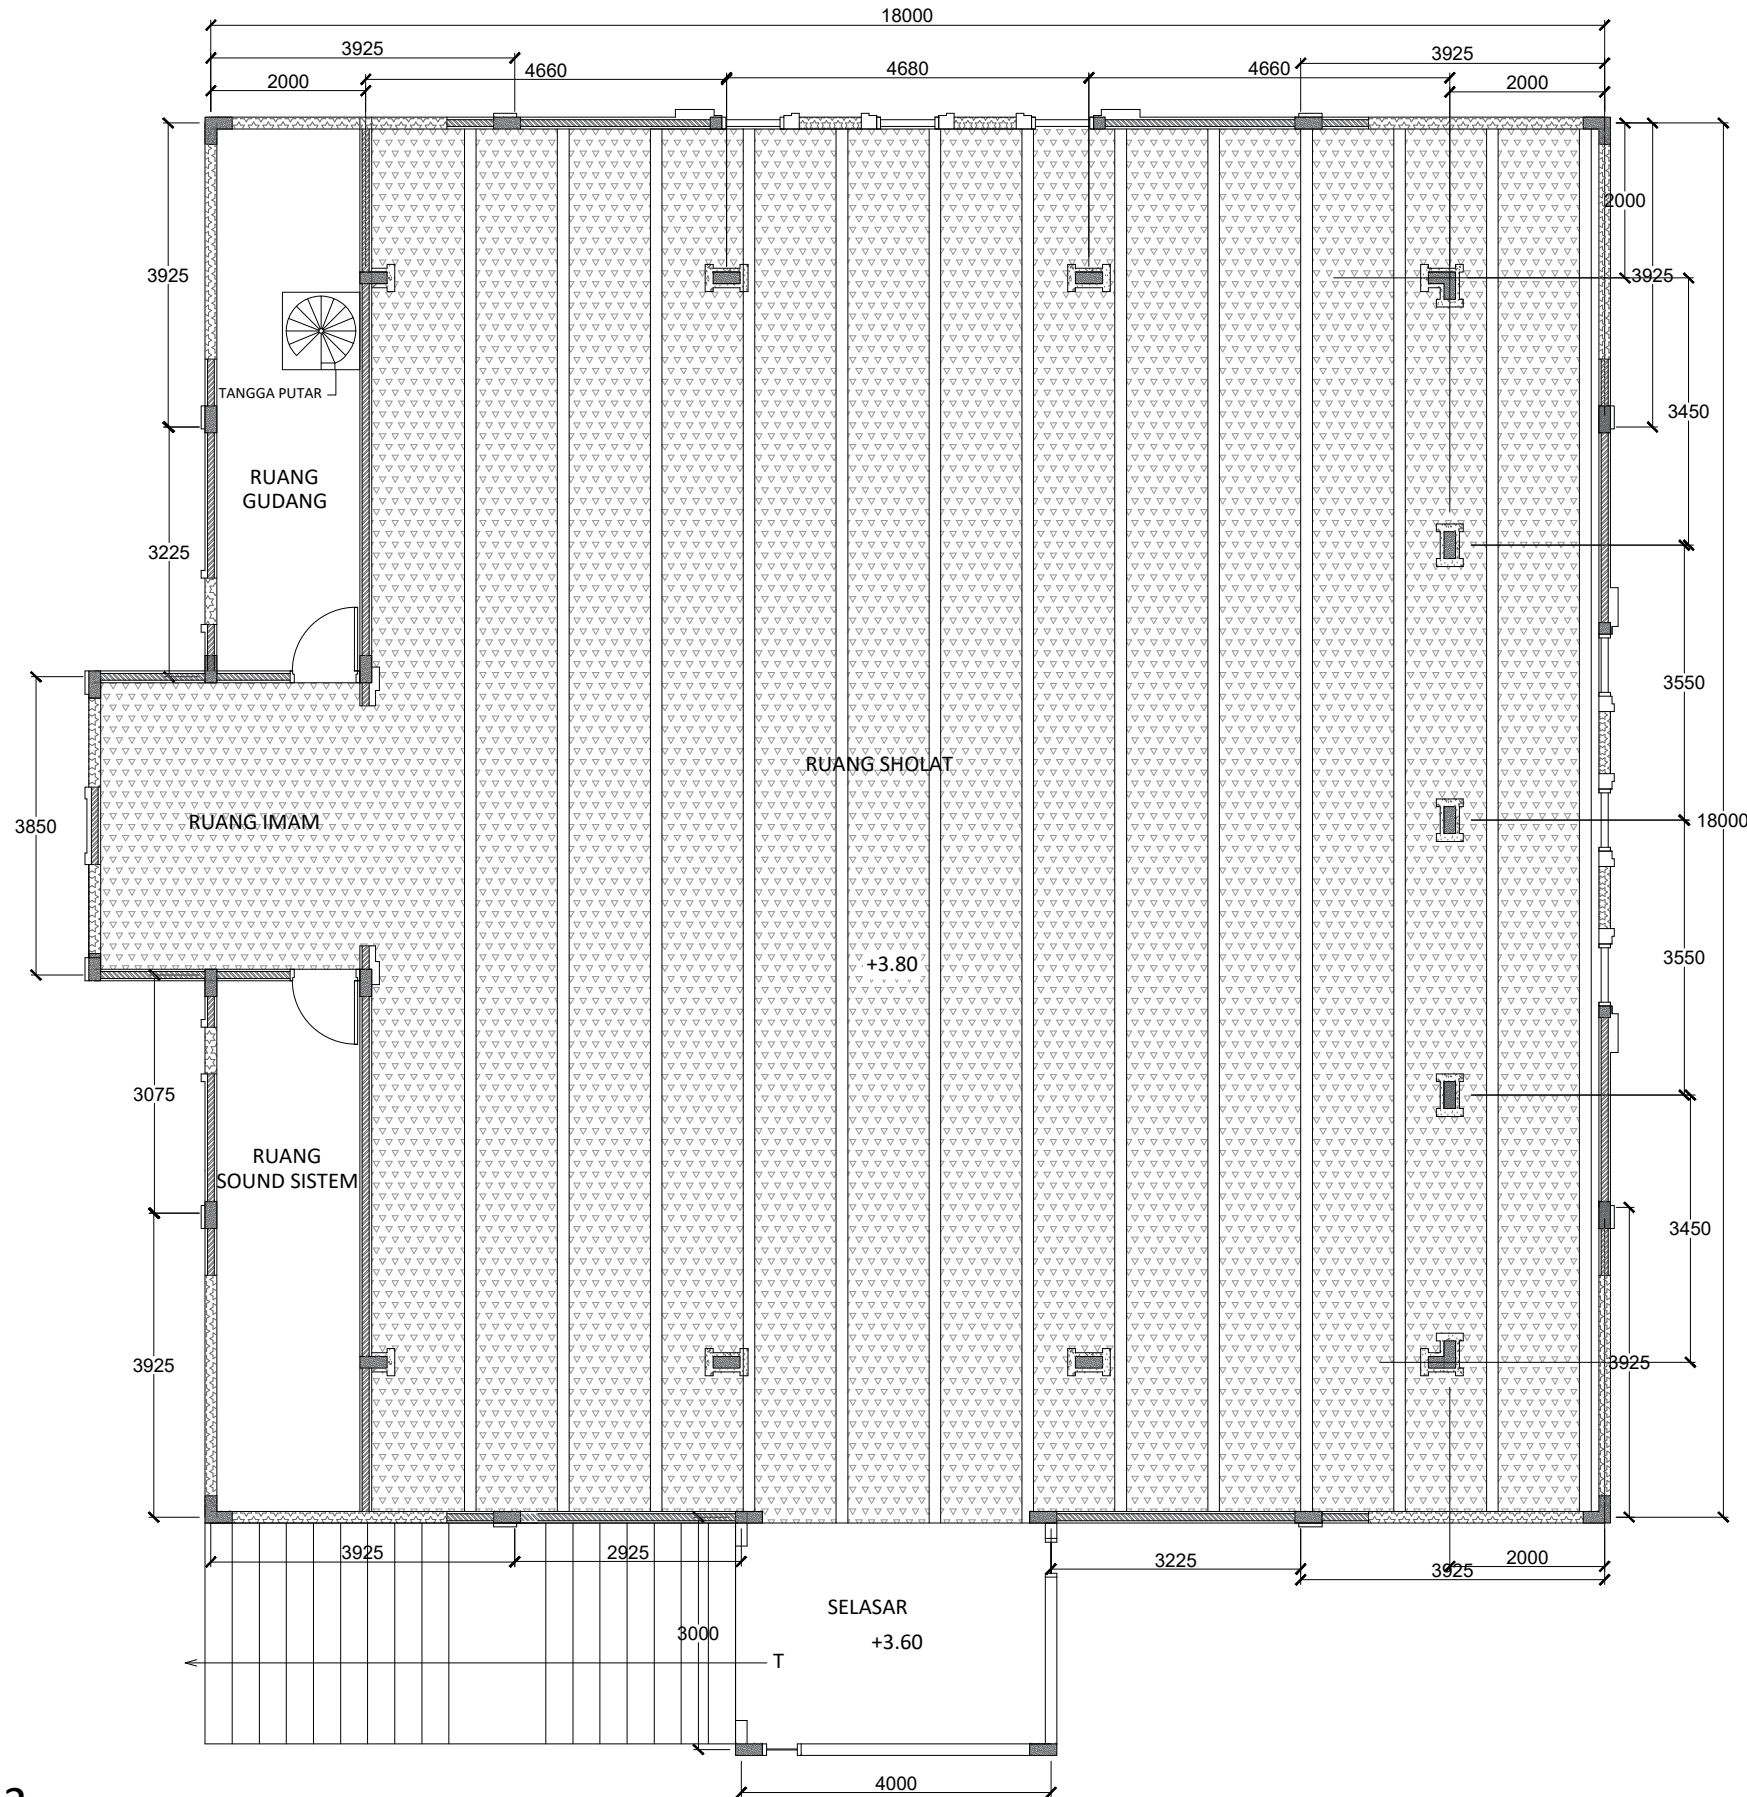

DENAH LANTAI 2


SKALA 1 : 100

LEGENDA			
KEGIATAN			
PONDOK PESANTREN AL-GHORIZI			
LOKASI			
TANJUNGPINANG			
PEMILIK			
YAYASAN INSAN AL-GHORIZI			
DISETUJUI OLEH			
KONSULTAN PERENCANA			
JUDUL GAMBAR		SKALA	
DENAH LANTAI 2		1 : 100	
DIGAMBAR		PENANGGUNG JAWAB	
SISWANTO			
NO. REVISI	TANGGAL	JML LEMBAR	NO. LEMBAR

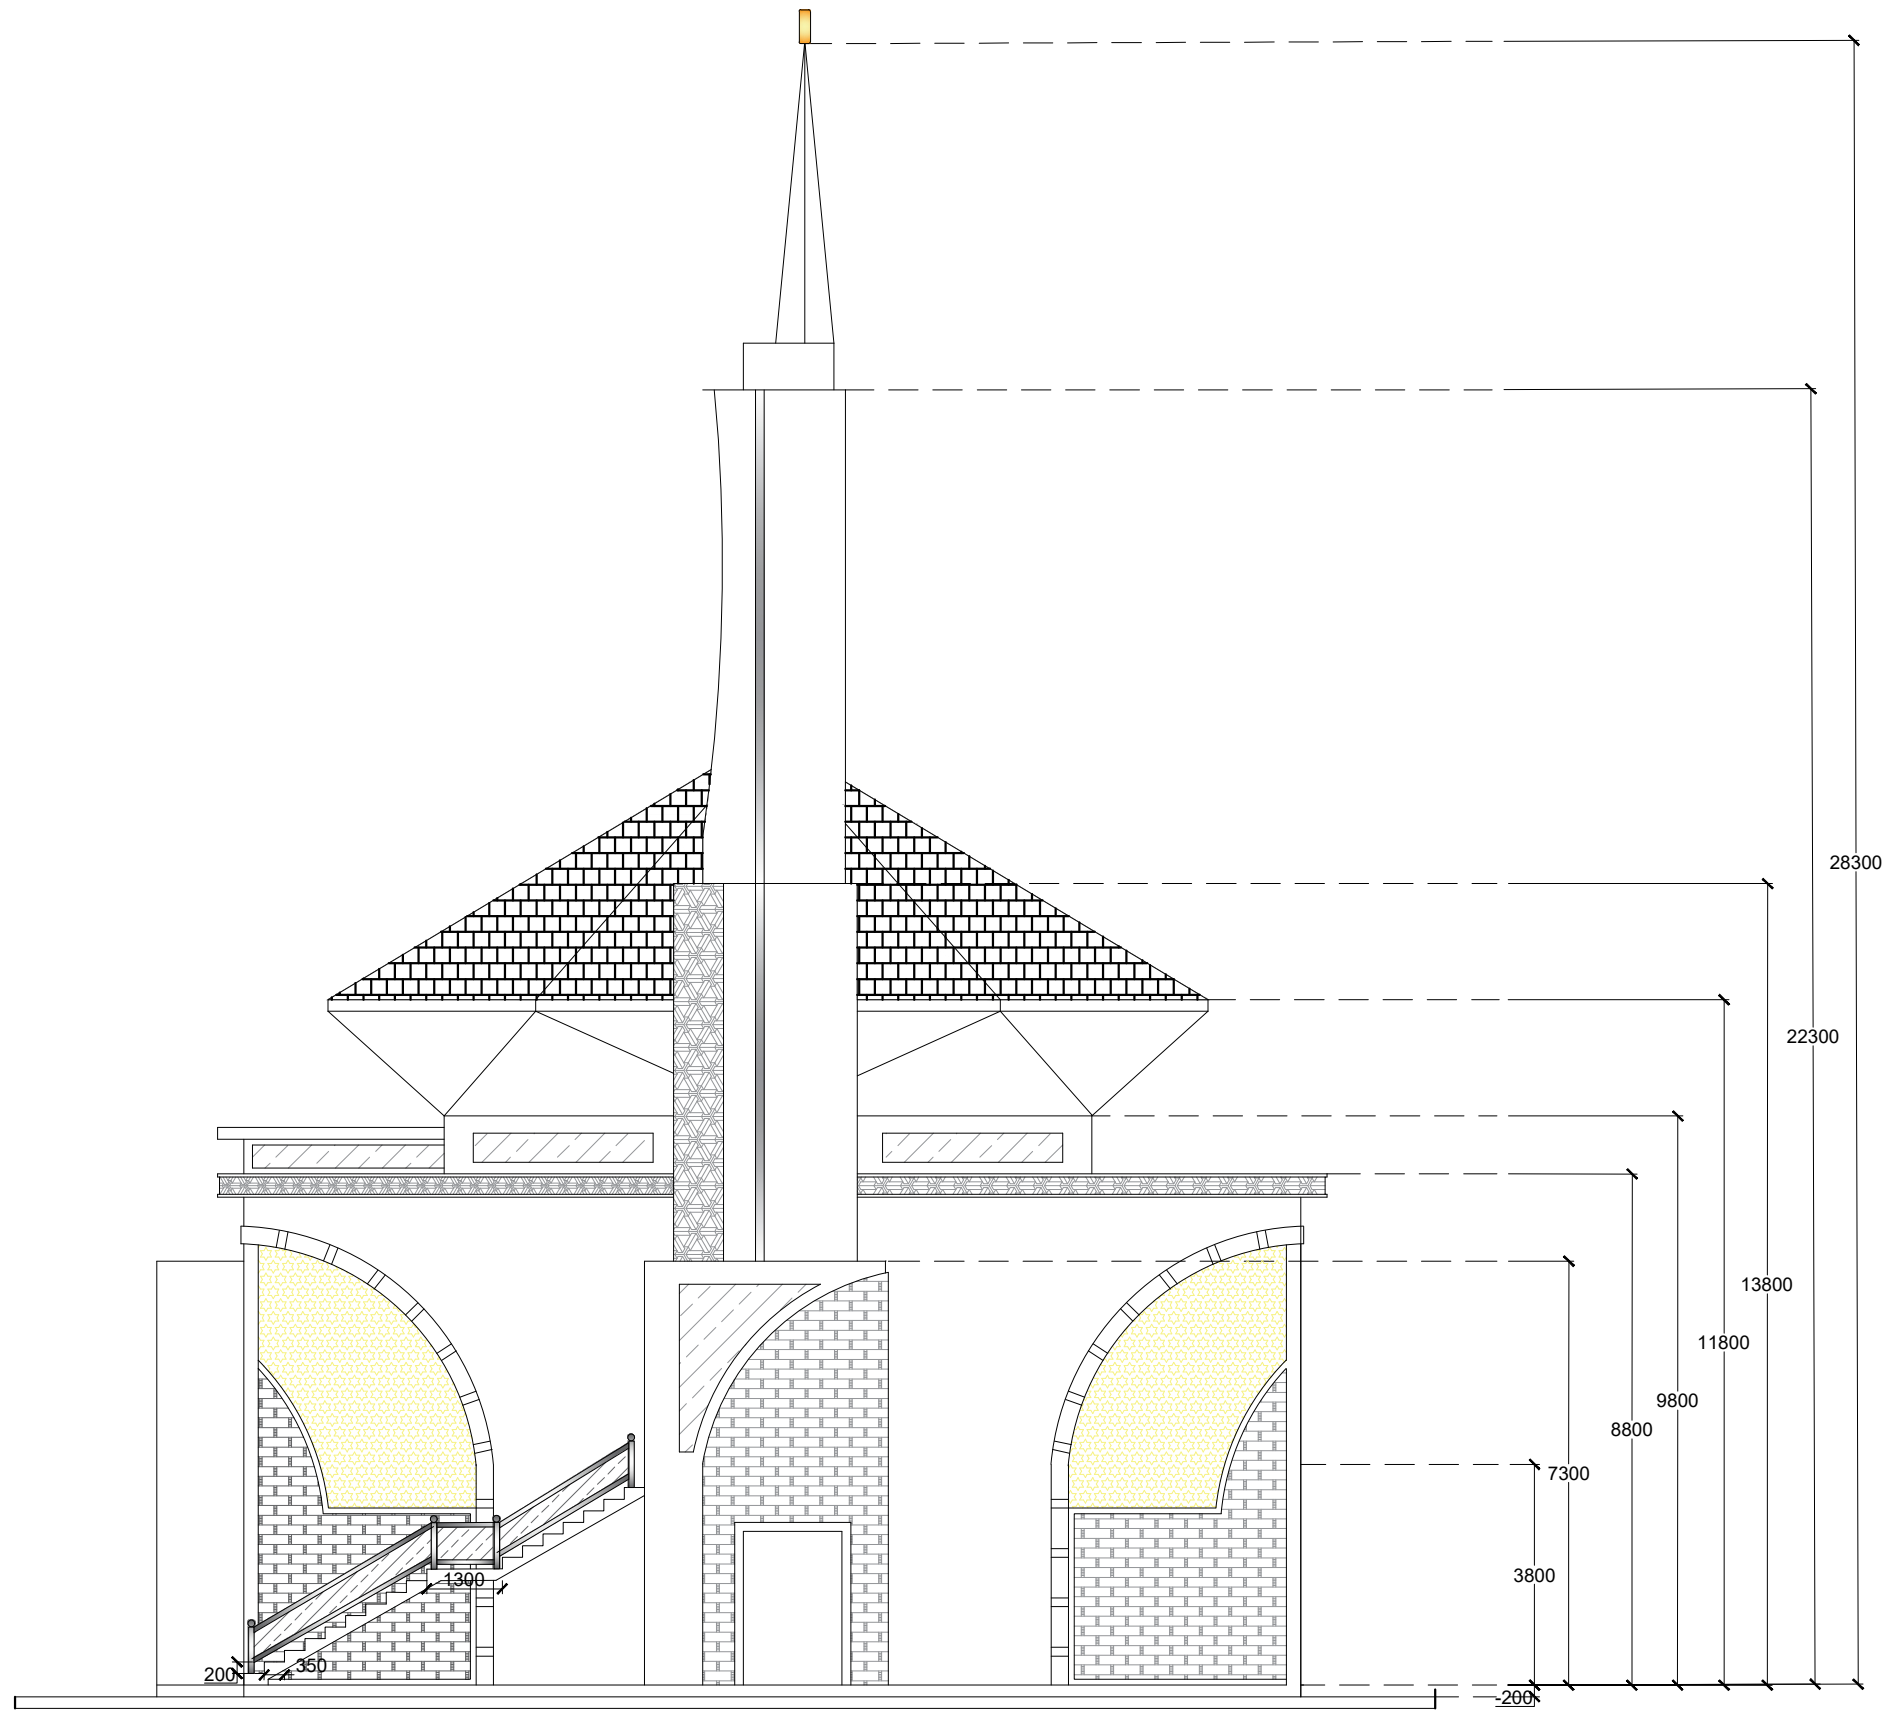

LEGENDA			
KEGIATAN			
PONDOK PESANTREN AL-GHORIZI			
LOKASI			
TANJUNGPINANG			
PEMILIK			
YAYASAN INSAN AL-GHORIZI			
DISETUJUI OLEH			
KONSULTAN PERENCANA			
JUDUL GAMBAR		SKALA	
TAMPAK DEPAN		1 : 150	
DIGAMBAR		PENANGGUNG JAWAB	
SISWANTO			
NO. REVISI	TANGGAL	JML LEMBAR	NO. LEMBAR


GAMBAR TAMPAK DEPAN
 SKALA 1 : 150

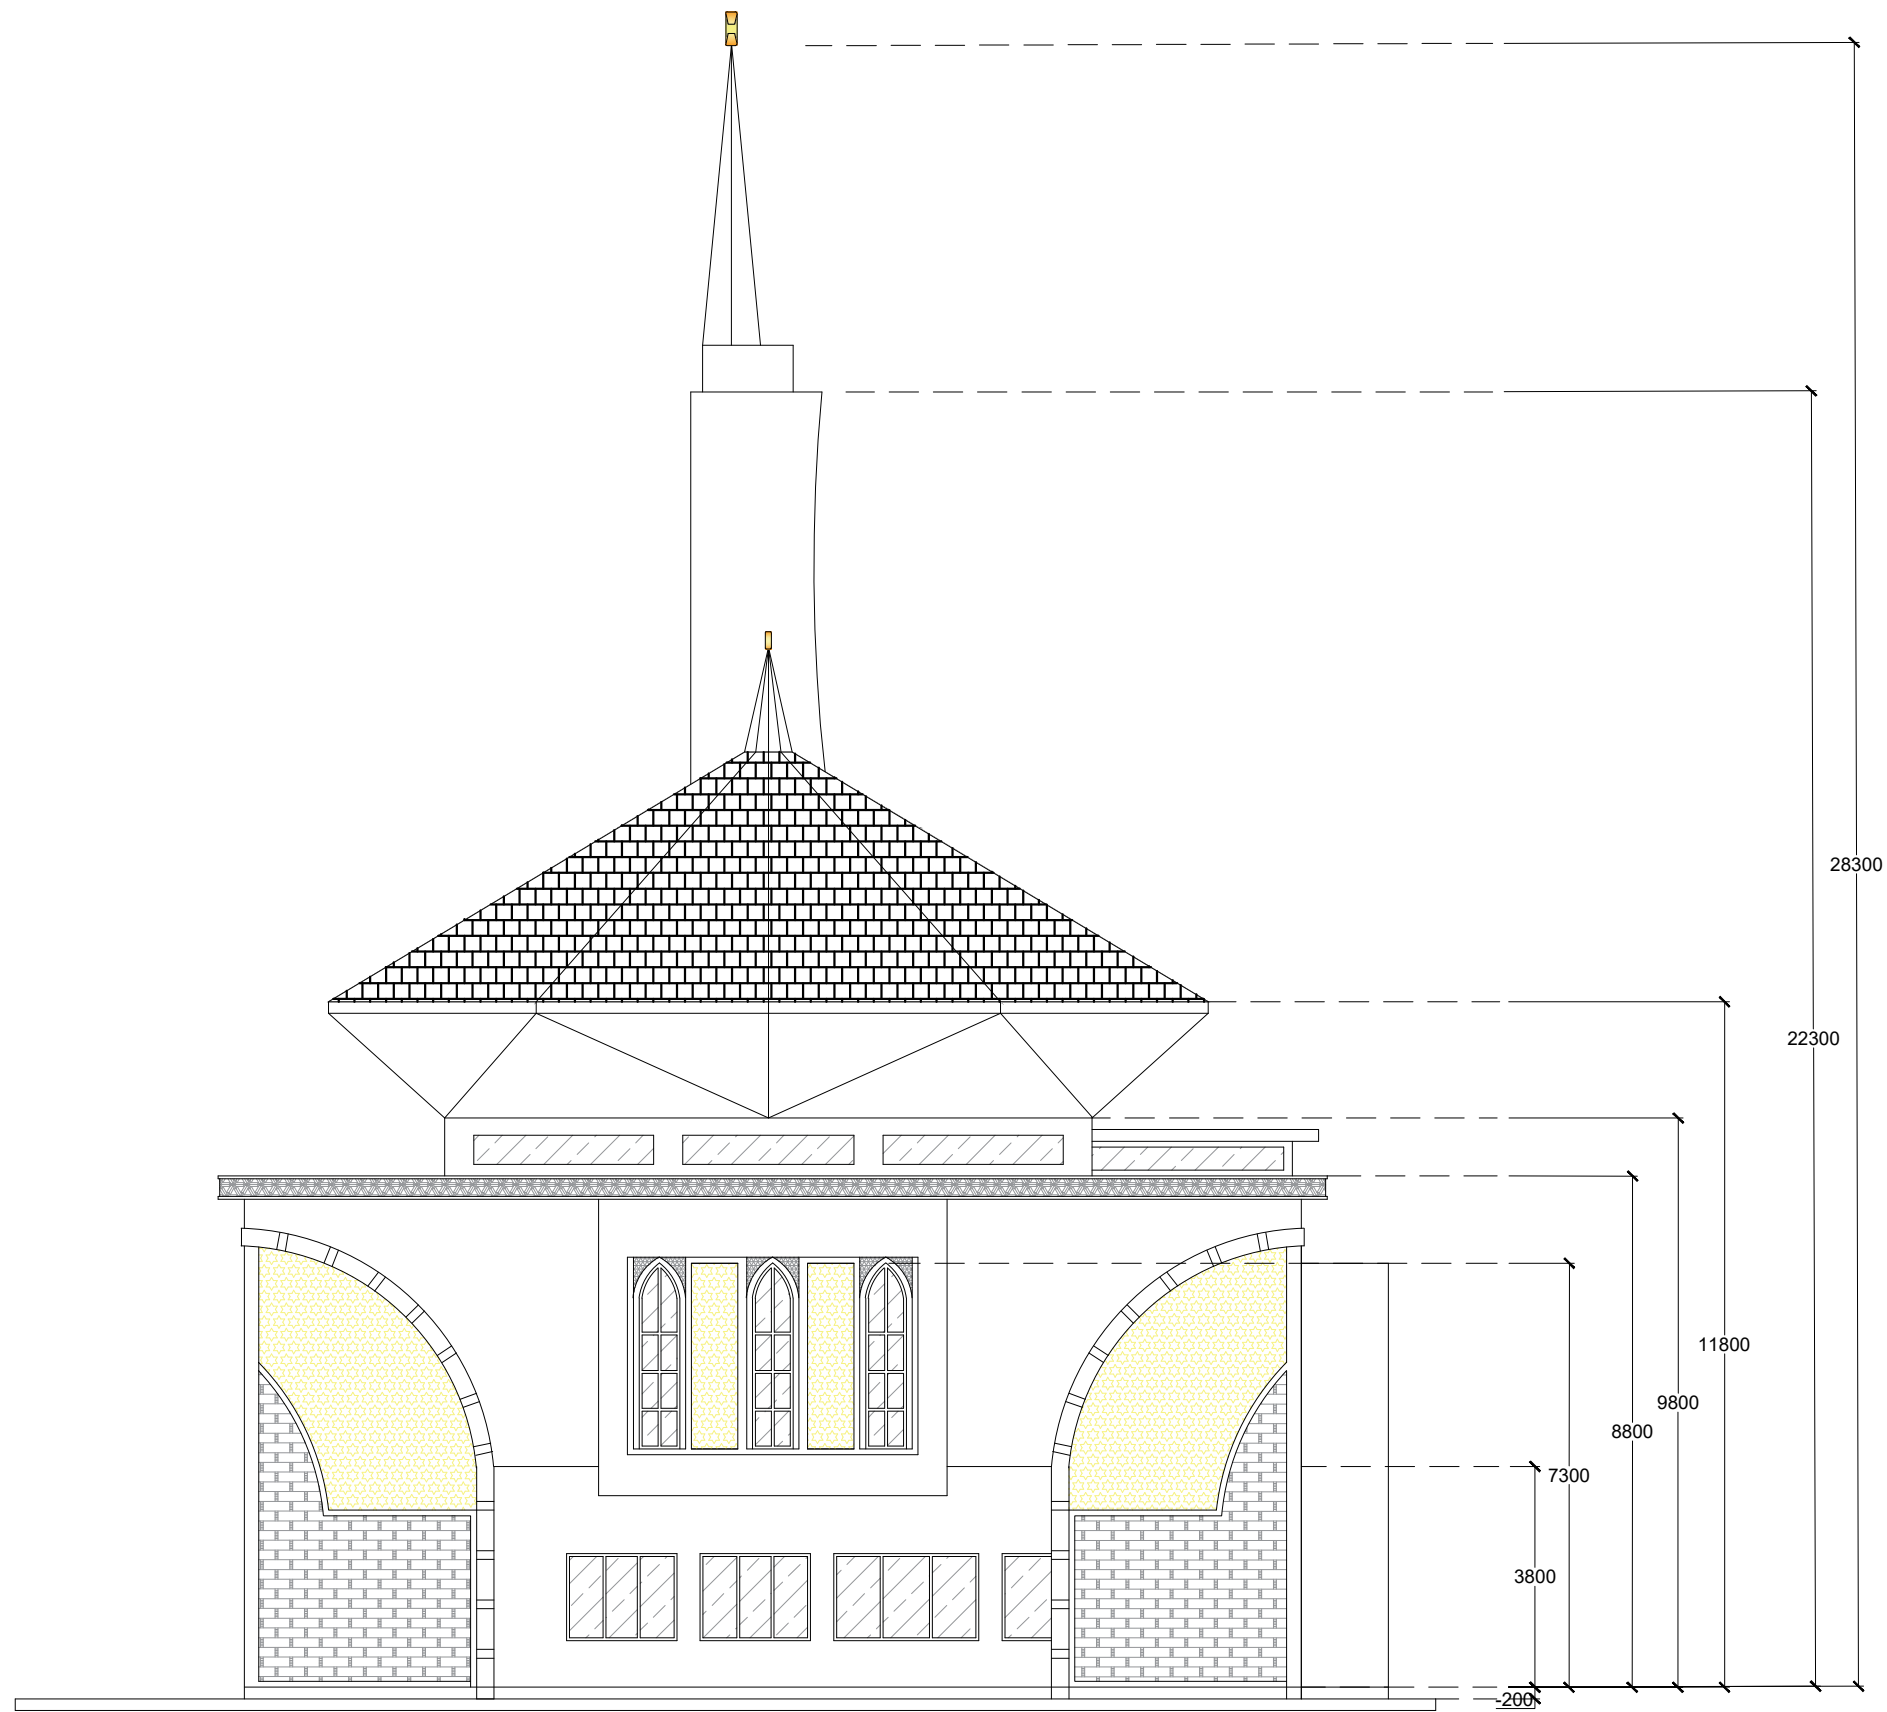

GAMBAR TAMPAK BELAKANG

SKALA 1 : 150

LEGENDA

KEGIATAN

PONDOK PESANTREN AL-GHORIZI

LOKASI

TANJUNGPINANG

PEMILIK
YAYASAN INSAN AL-GHORIZI

DISETUJUI OLEH

KONSULTAN PERENCANA

JUDUL GAMBAR

TAMPAK BELAKANG

SKALA

1 : 150

DIGAMBAR

NO. REVISI


TANGGAL

JML LEMBAR

NO. LEMBAR

PENANGGUNG JAWAB

SISWANTO

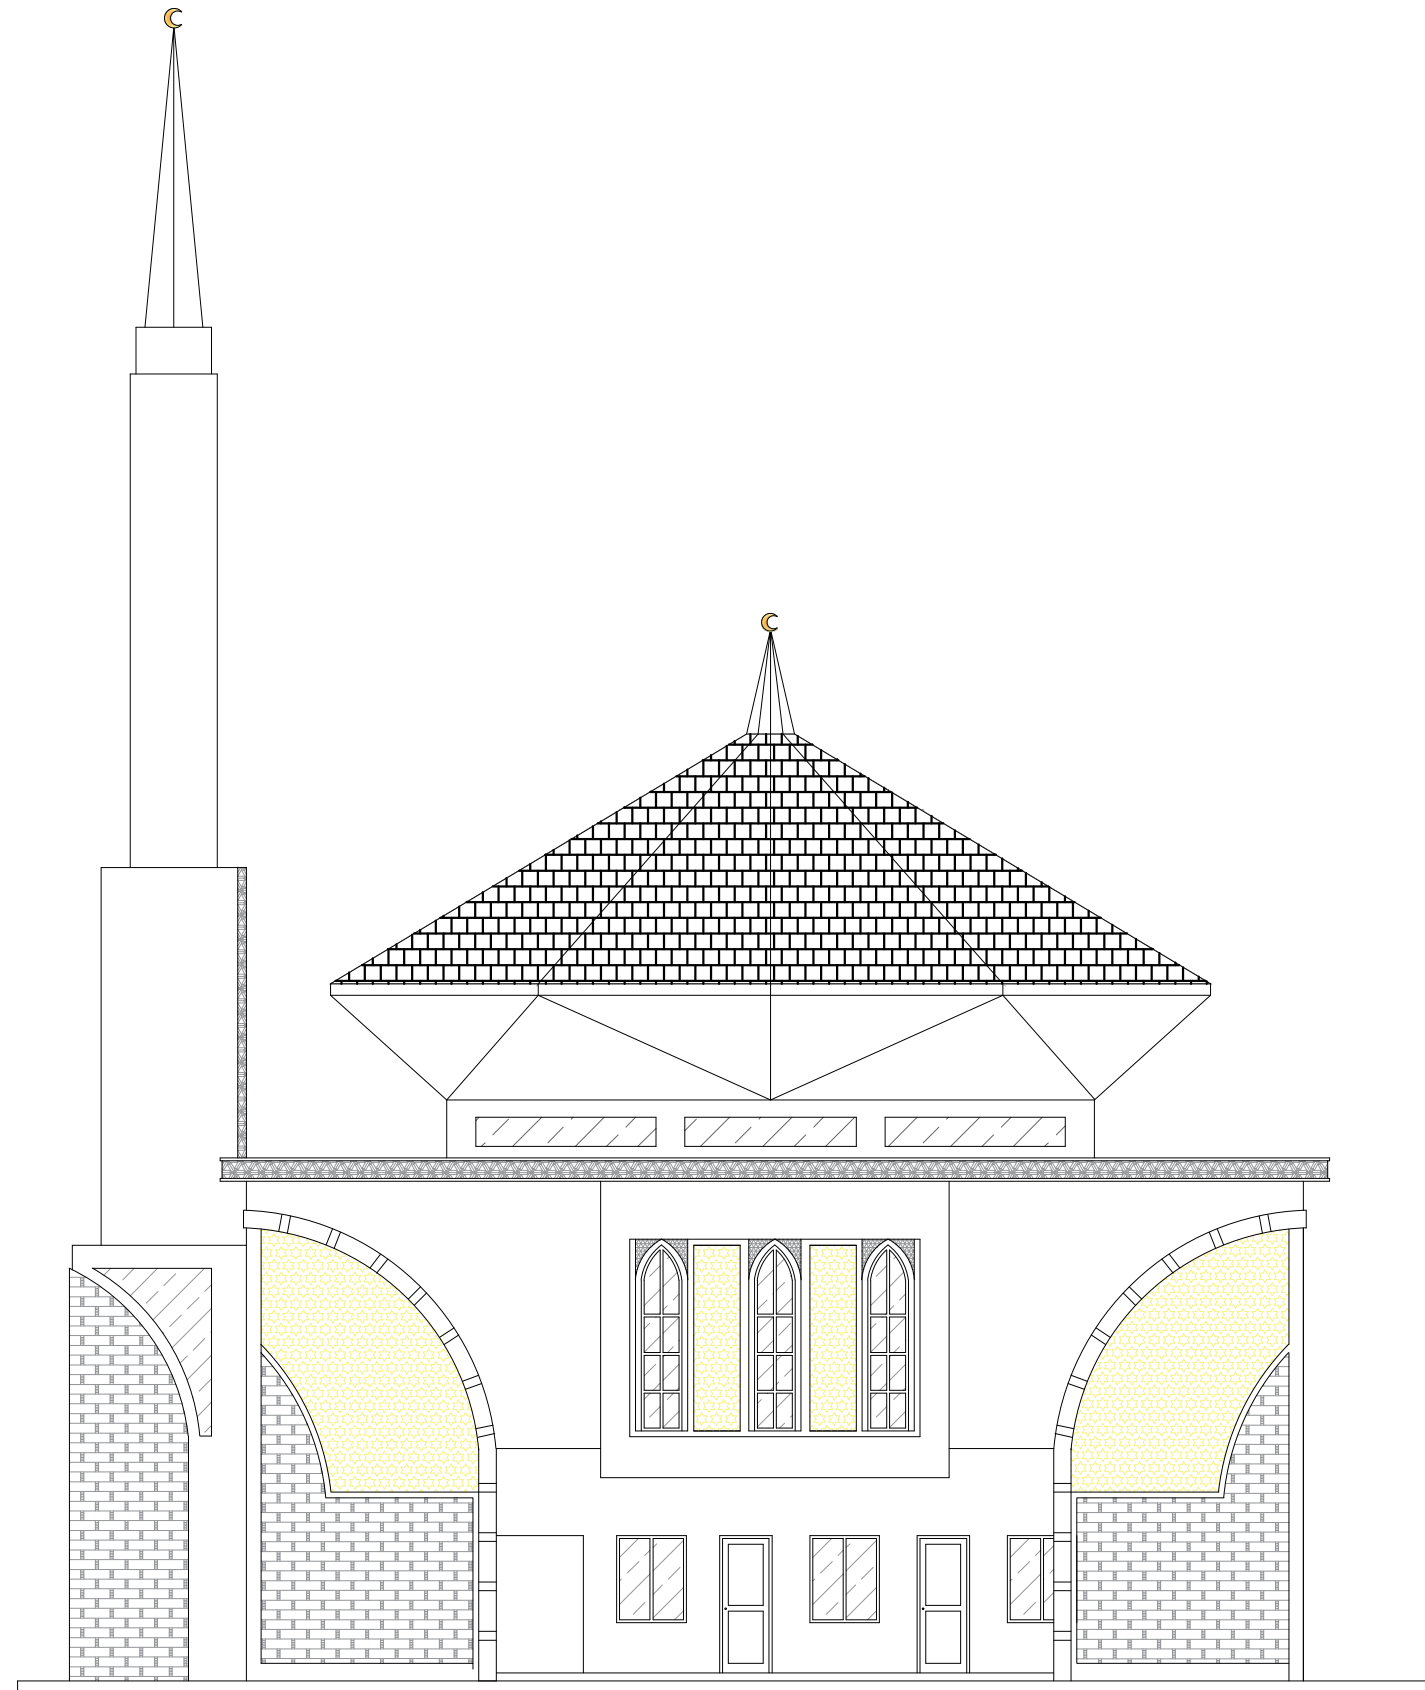

GAMBAR TAMPAK SAMPING KANAN

SKALA 1 : 150

LEGENDA

KEGIATAN

PONDOK PESANTREN AL-GHORIZI

LOKASI

TANJUNGPINANG

PEMILIK

YAYASAN INSAN AL-GHORIZI

DISETUJUI OLEH

KONSULTAN PERENCANA

JUDUL GAMBAR

SKALA

TAMPAK SAMPING KANAN

1 : 150

DIGAMBAR

PENANGGUNG JAWAB


SISWANTO

NO. REVISI

TANGGAL

JML LEMBAR

NO. LEMBAR

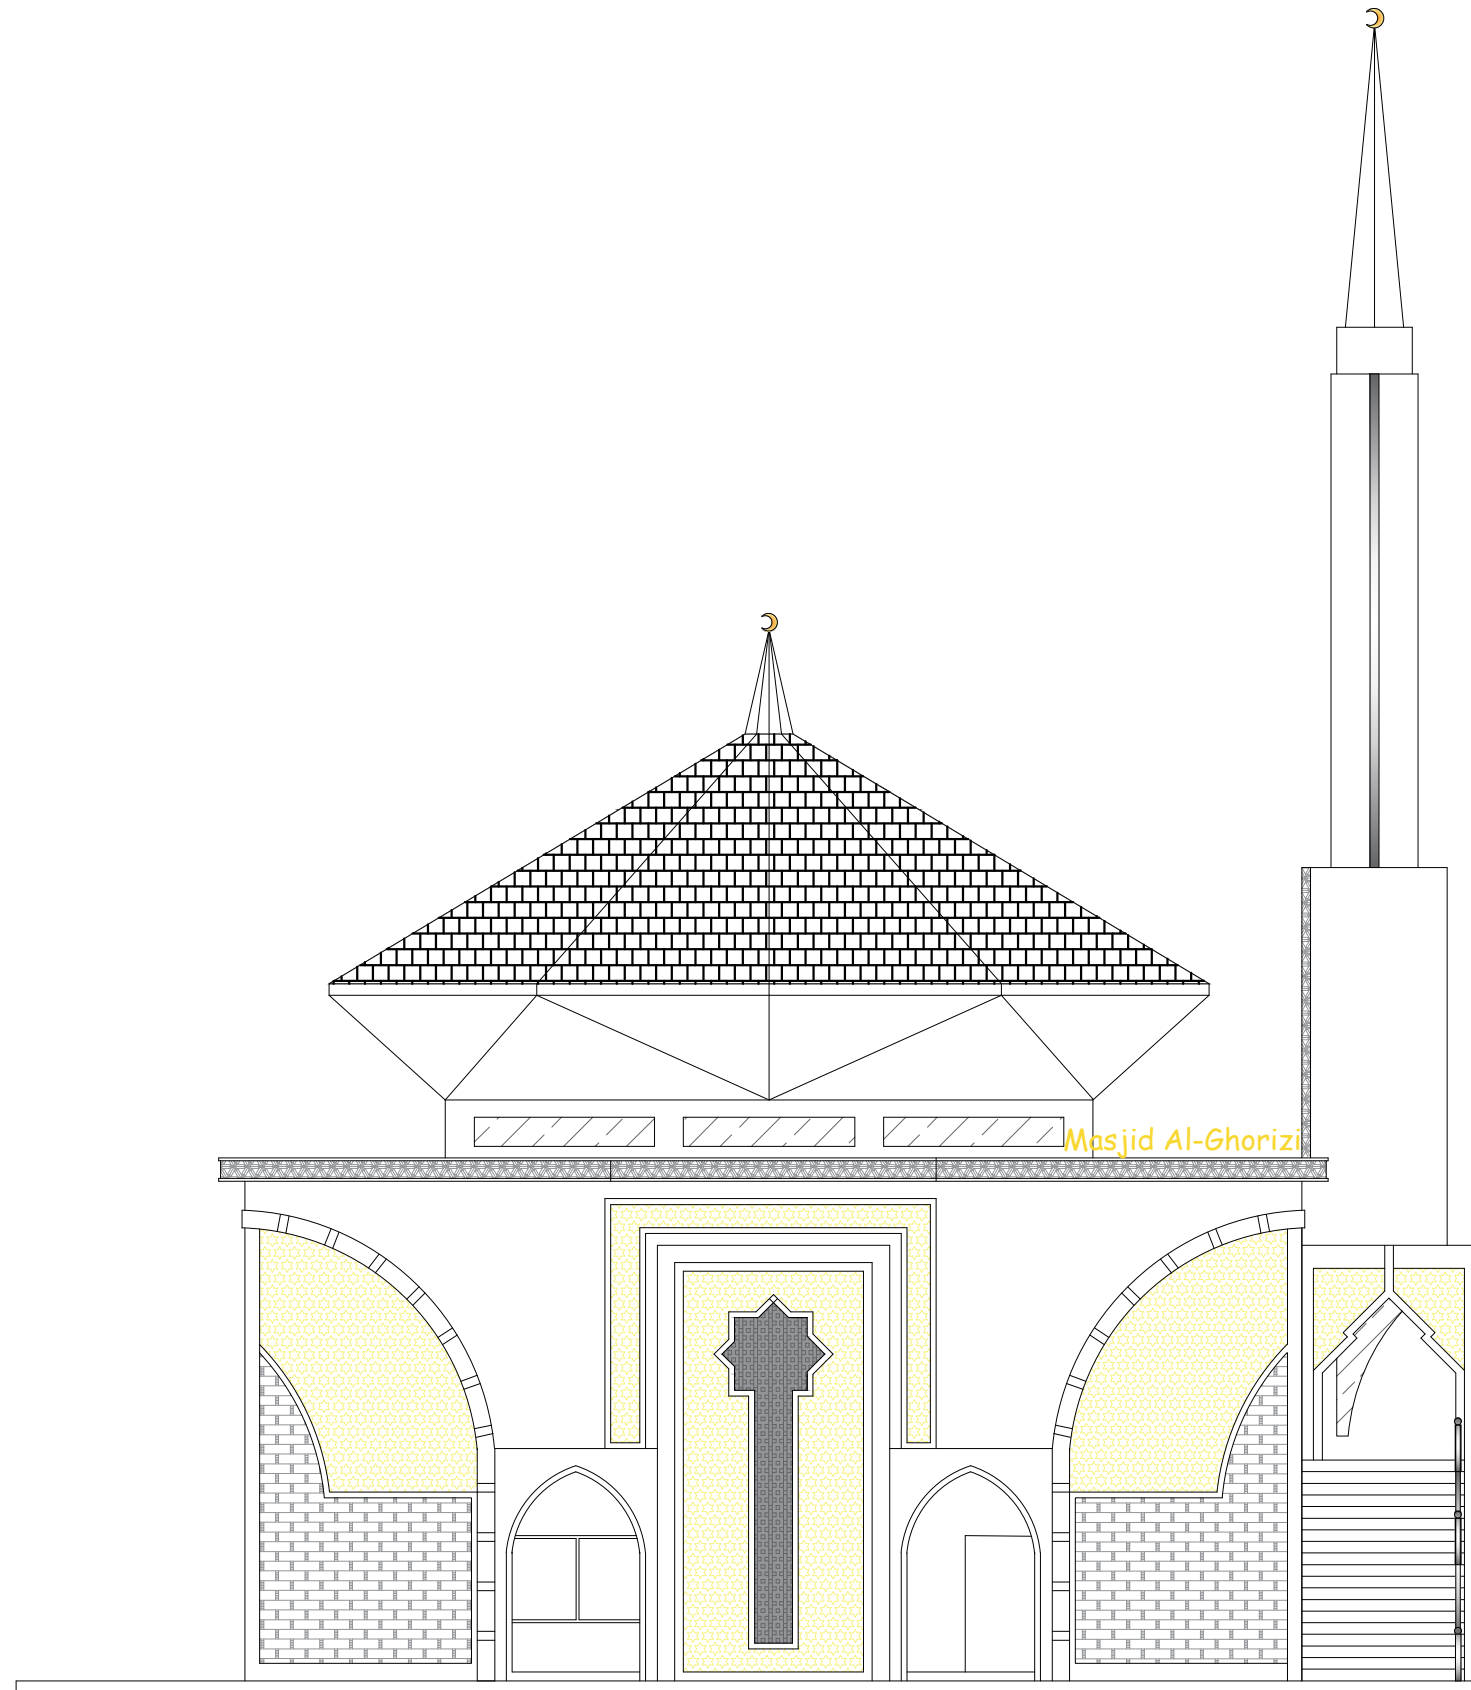

GAMBAR TAMPAK SAMPING KIRI

SKALA 1 : 150

LEGENDA

KEGIATAN

PONDOK PESANTREN AL-GHORIZI

LOKASI

TANJUNGPINANG

PEMILIK

YAYASAN INSAN AL-GHORIZI

DISETUJUI OLEH

KONSULTAN PERENCANA

JUDUL GAMBAR

SKALA

TAMPAK SAMPING KIRI

1 : 150

DIGAMBAR

PENANGGUNG JAWAB


SISWANTO

NO. REVISI

TANGGAL

JML LEMBAR


NO. LEMBAR

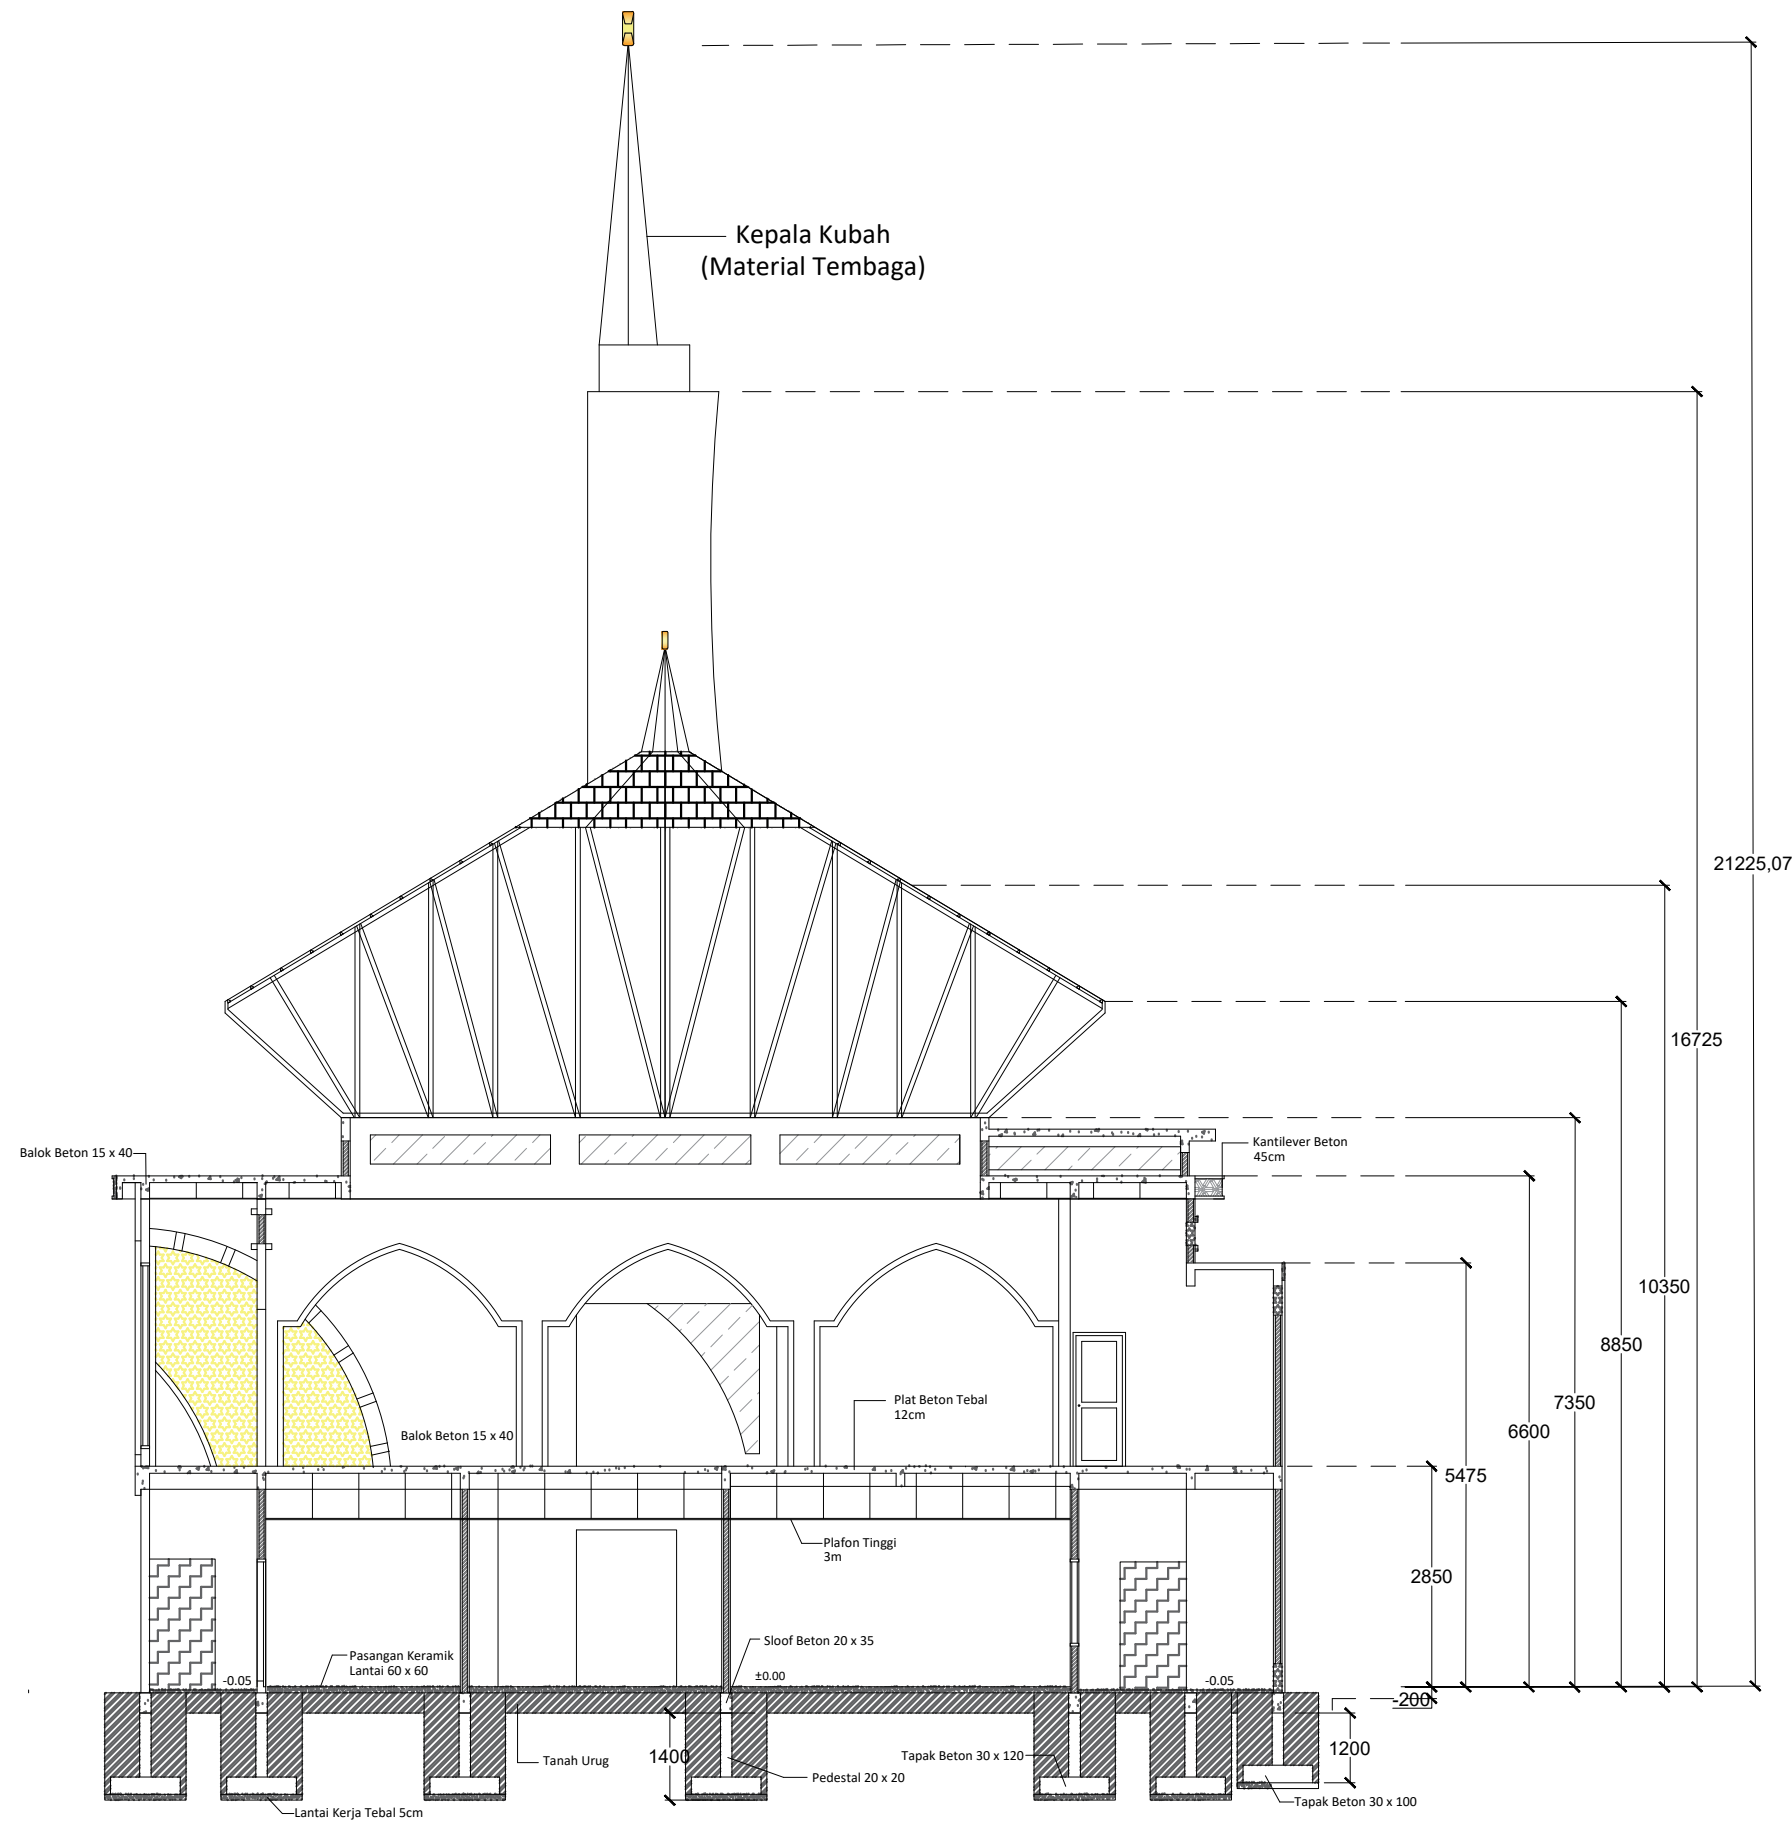

GAMBAR POTONGAN A-A

SKALA 1 : 100

LEGENDA			
KEGIATAN			
PONDOK PESANTREN AL-GHORIZI			
LOKASI			
TANJUNGPINANG			
PEMILIK			
YAYASAN INSAN AL-GHORIZI			
DISETUJUI OLEH			
KONSULTAN PERENCANA			
JUDUL GAMBAR		SKALA	
POTONGAN A-A		1 : 150	
DIGAMBAR		PENANGGUNG JAWAB	
SISWANTO			
NO. REVISI	TANGGAL	JML LEMBAR	NO. LEMBAR

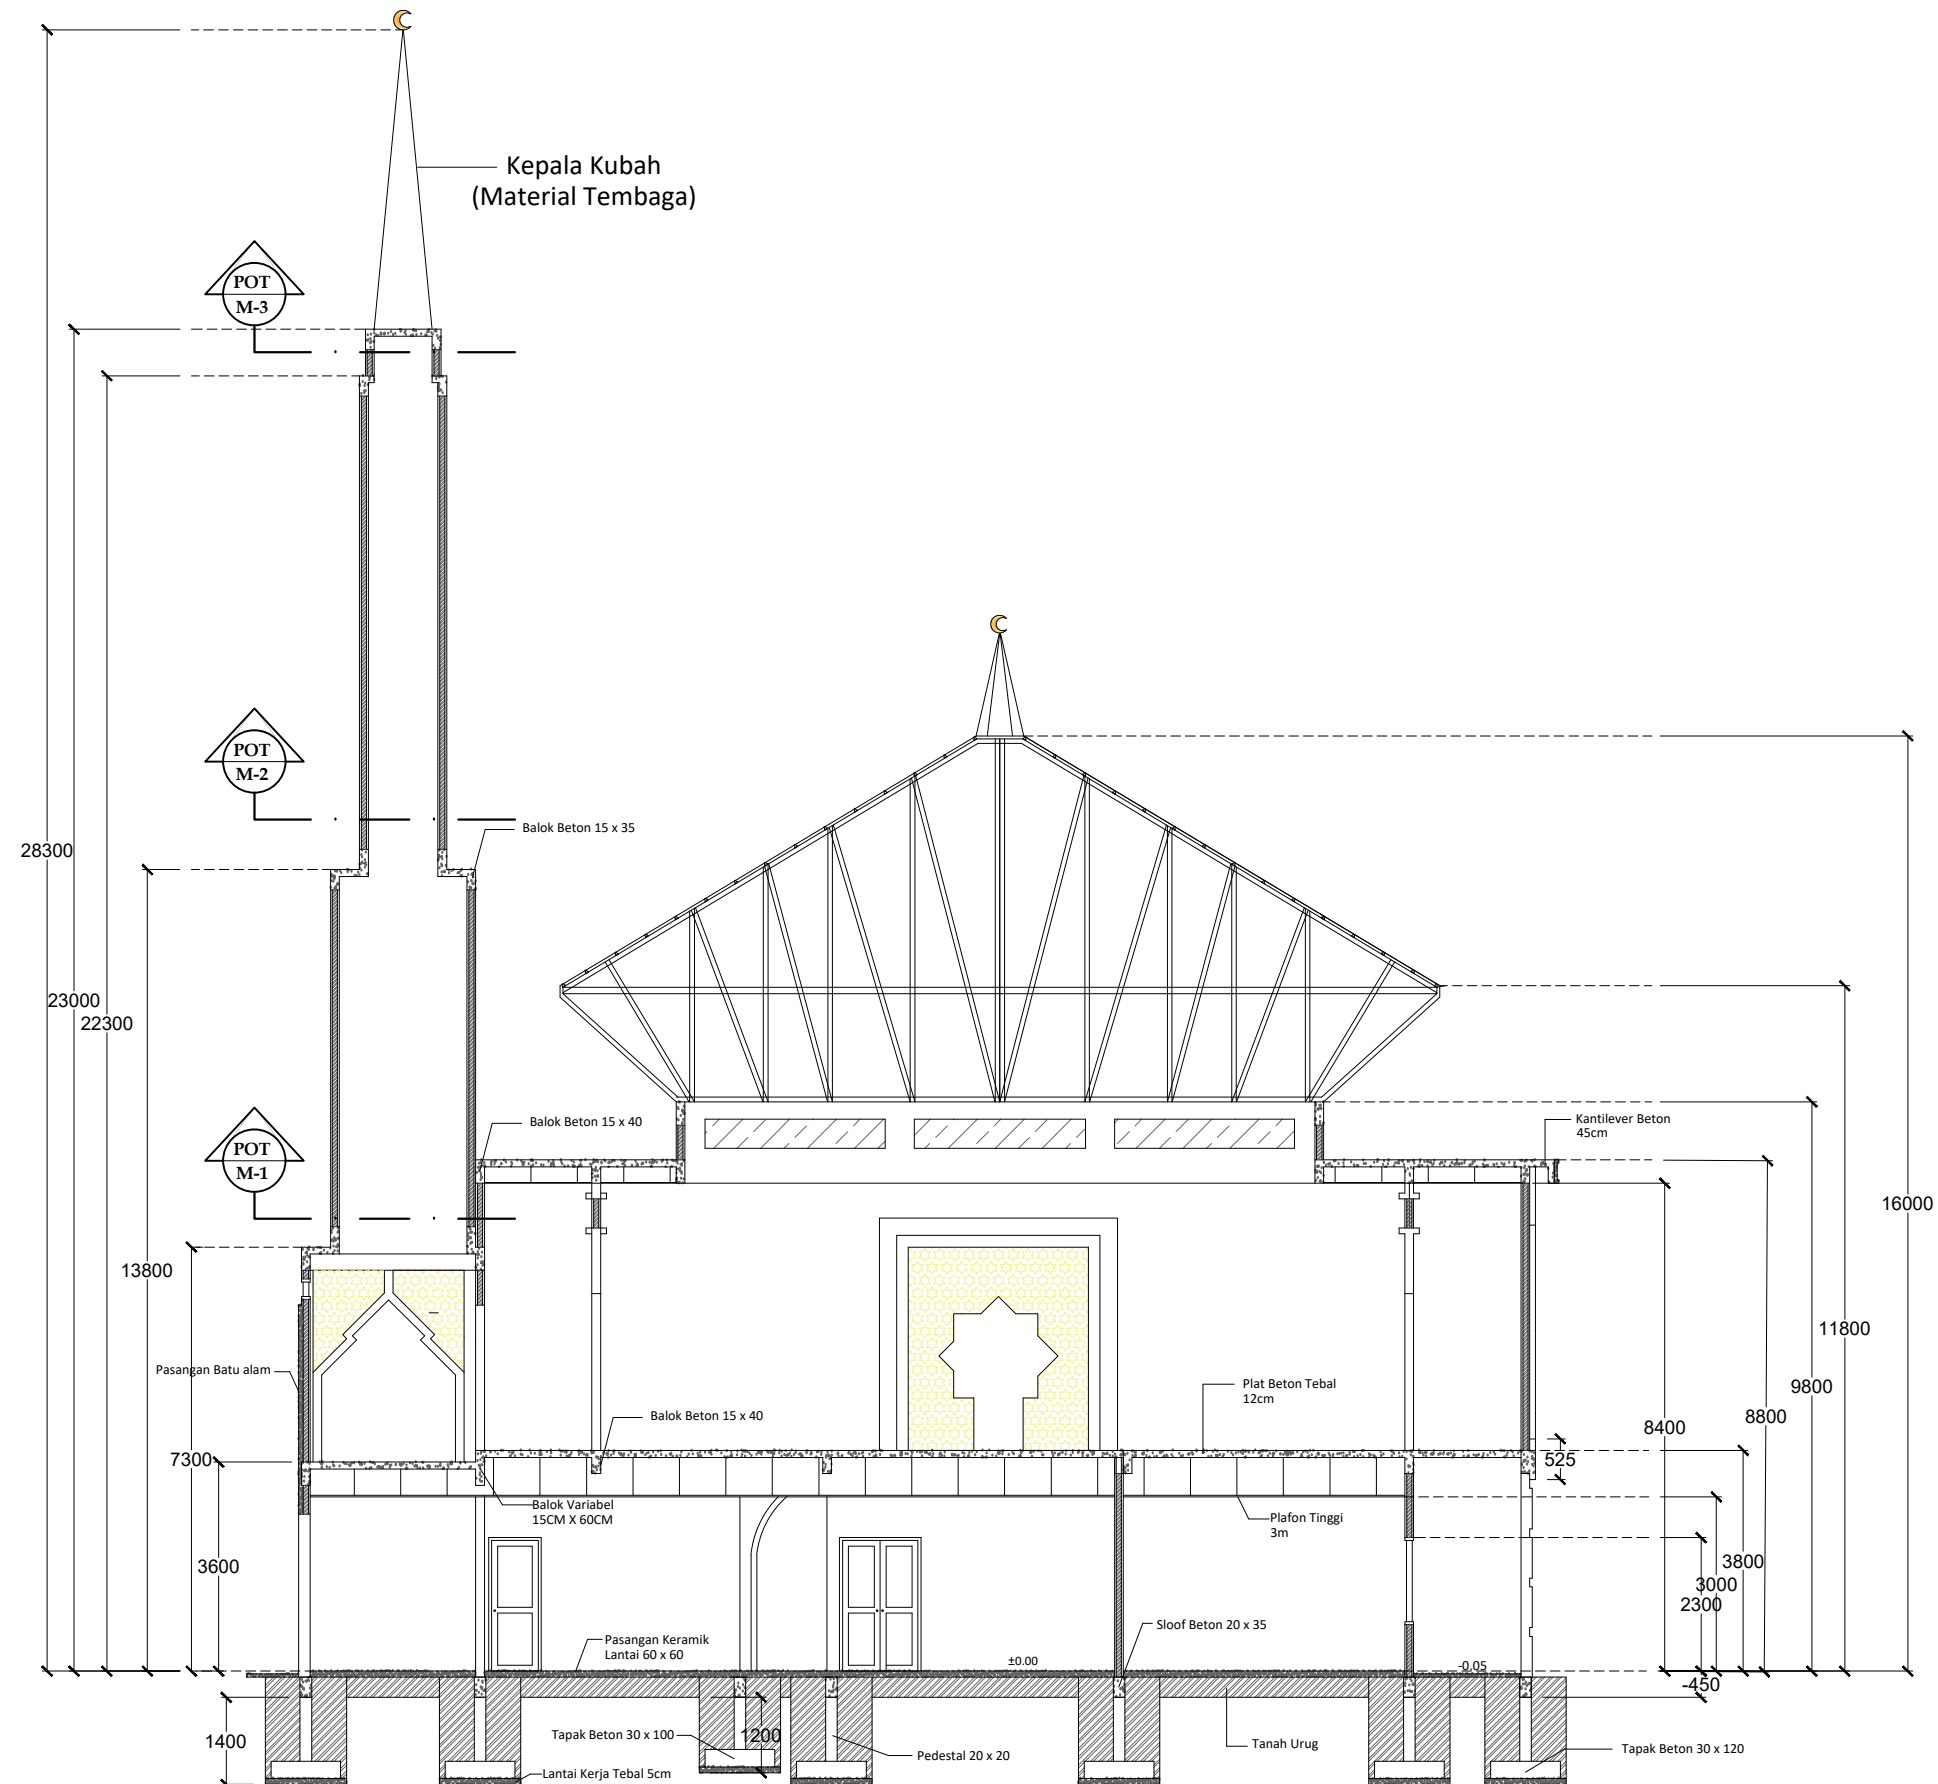

GAMBAR POTONGAN B-B

SKALA 1 : 100

LEGENDA

KEGIATAN

PONDOK PESANTREN AL-GHORIZI

LOKASI

TANJUNGPINANG

PEMILIK

YAYASAN INSAN AL-GHORIZI

DISETUJUI OLEH

KONSULTAN PERENCANA

JUDUL GAMBAR

POTONGAN B-B

SKALA



1 : 150

DIGAMBAR

SISWANTO

PENANGGUNG JAWAB

NO. REVISI	TANGGAL	JML LEMBAR	NO. LEMBAR

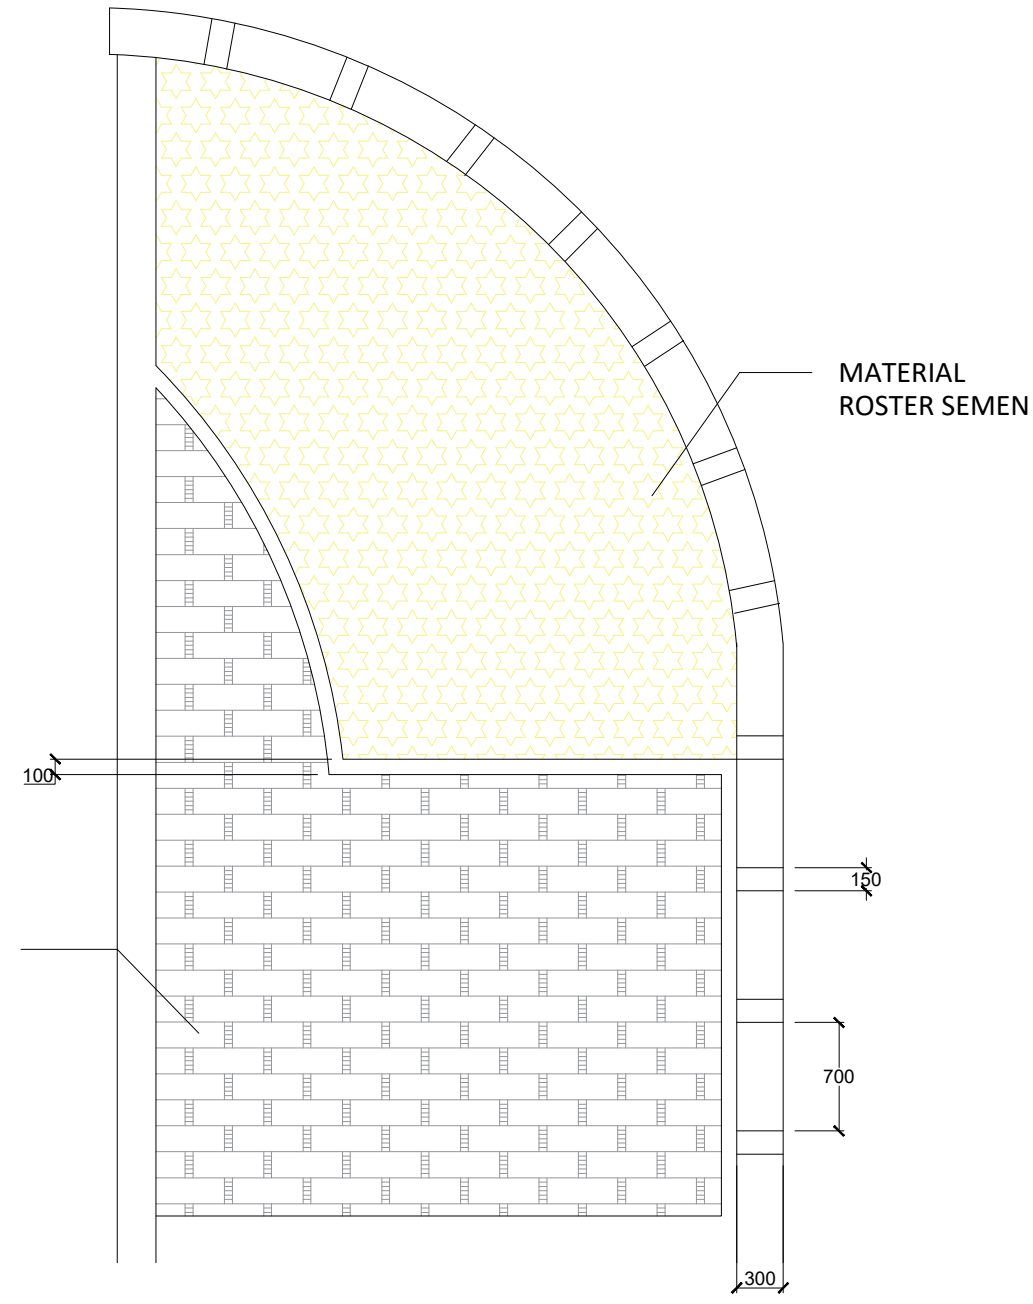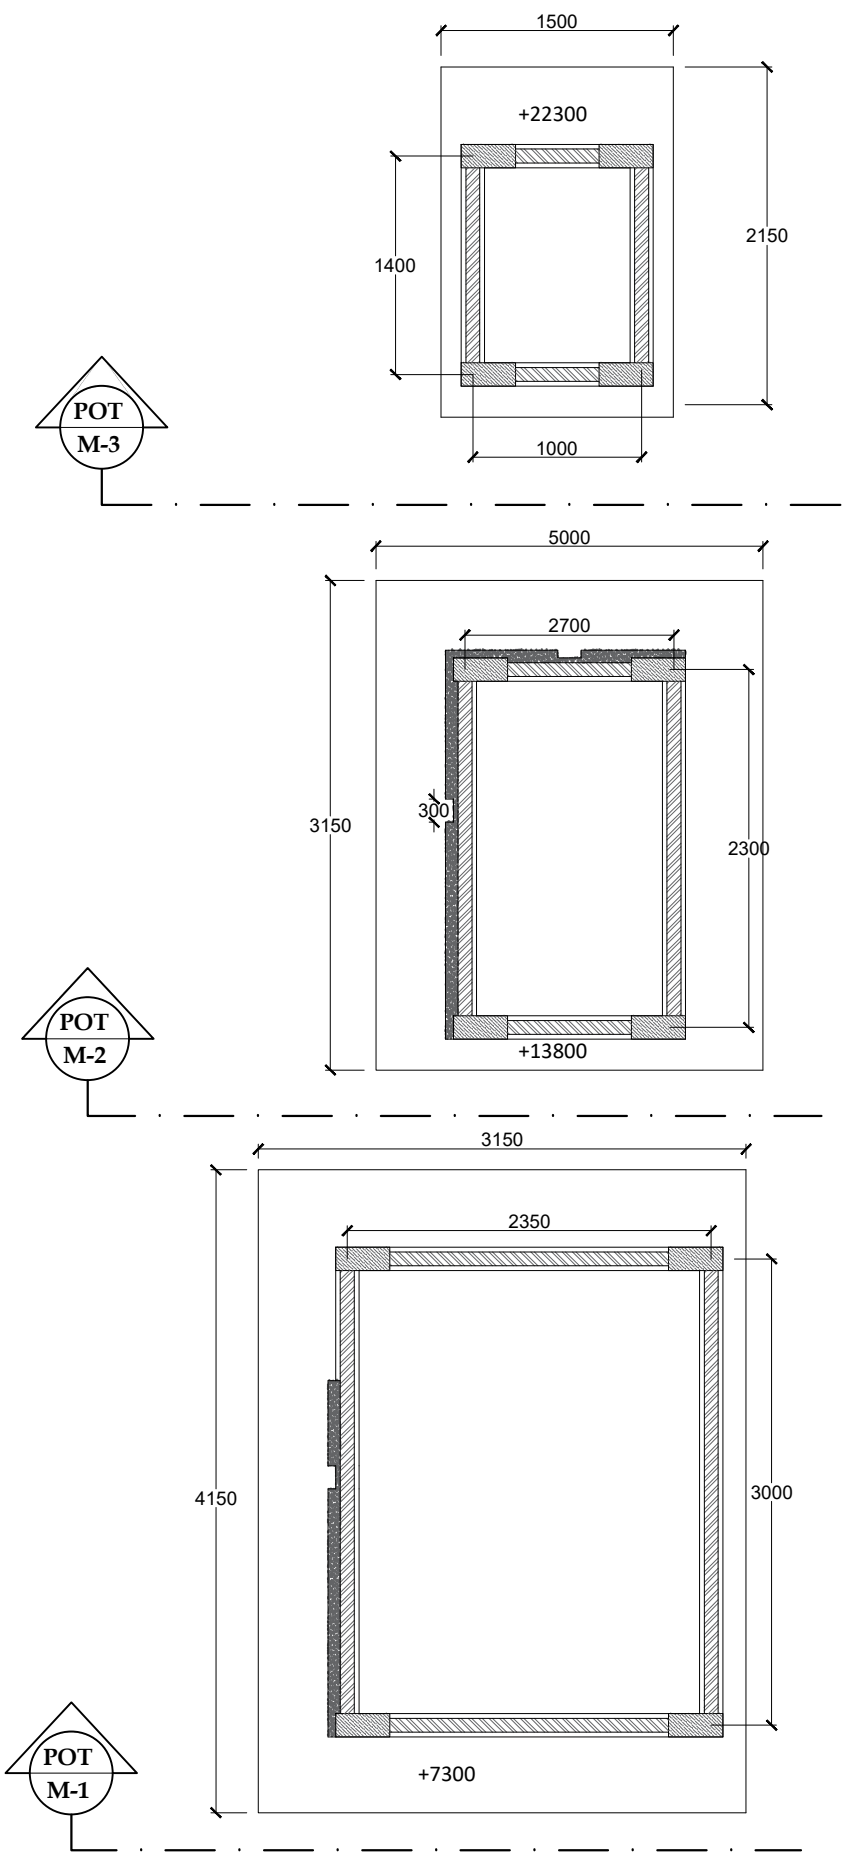


GAMBAR POTONGAN DENAH MENARA

SKALA 1 : 50

GAMBAR DETAIL VARIASI DINDING


SKALA 1 : 50

LEGENDA			
KEGIATAN			
PONDOK PESANTREN AL-GHORIZI			
LOKASI			
TANJUNGPINANG			
PEMILIK			
YAYASAN INSAN AL-GHORIZI			
DISETUJUI OLEH			
KONSULTAN PERENCANA			
JUDUL GAMBAR		SKALA	
POT DENAH dan DETAIL VARIASI DINDING		1 : 50	
DIGAMBAR		PENANGGUNG JAWAB	
SISWANTO			
NO. REVISI	TANGGAL	JML LEMBAR	NO. LEMBAR

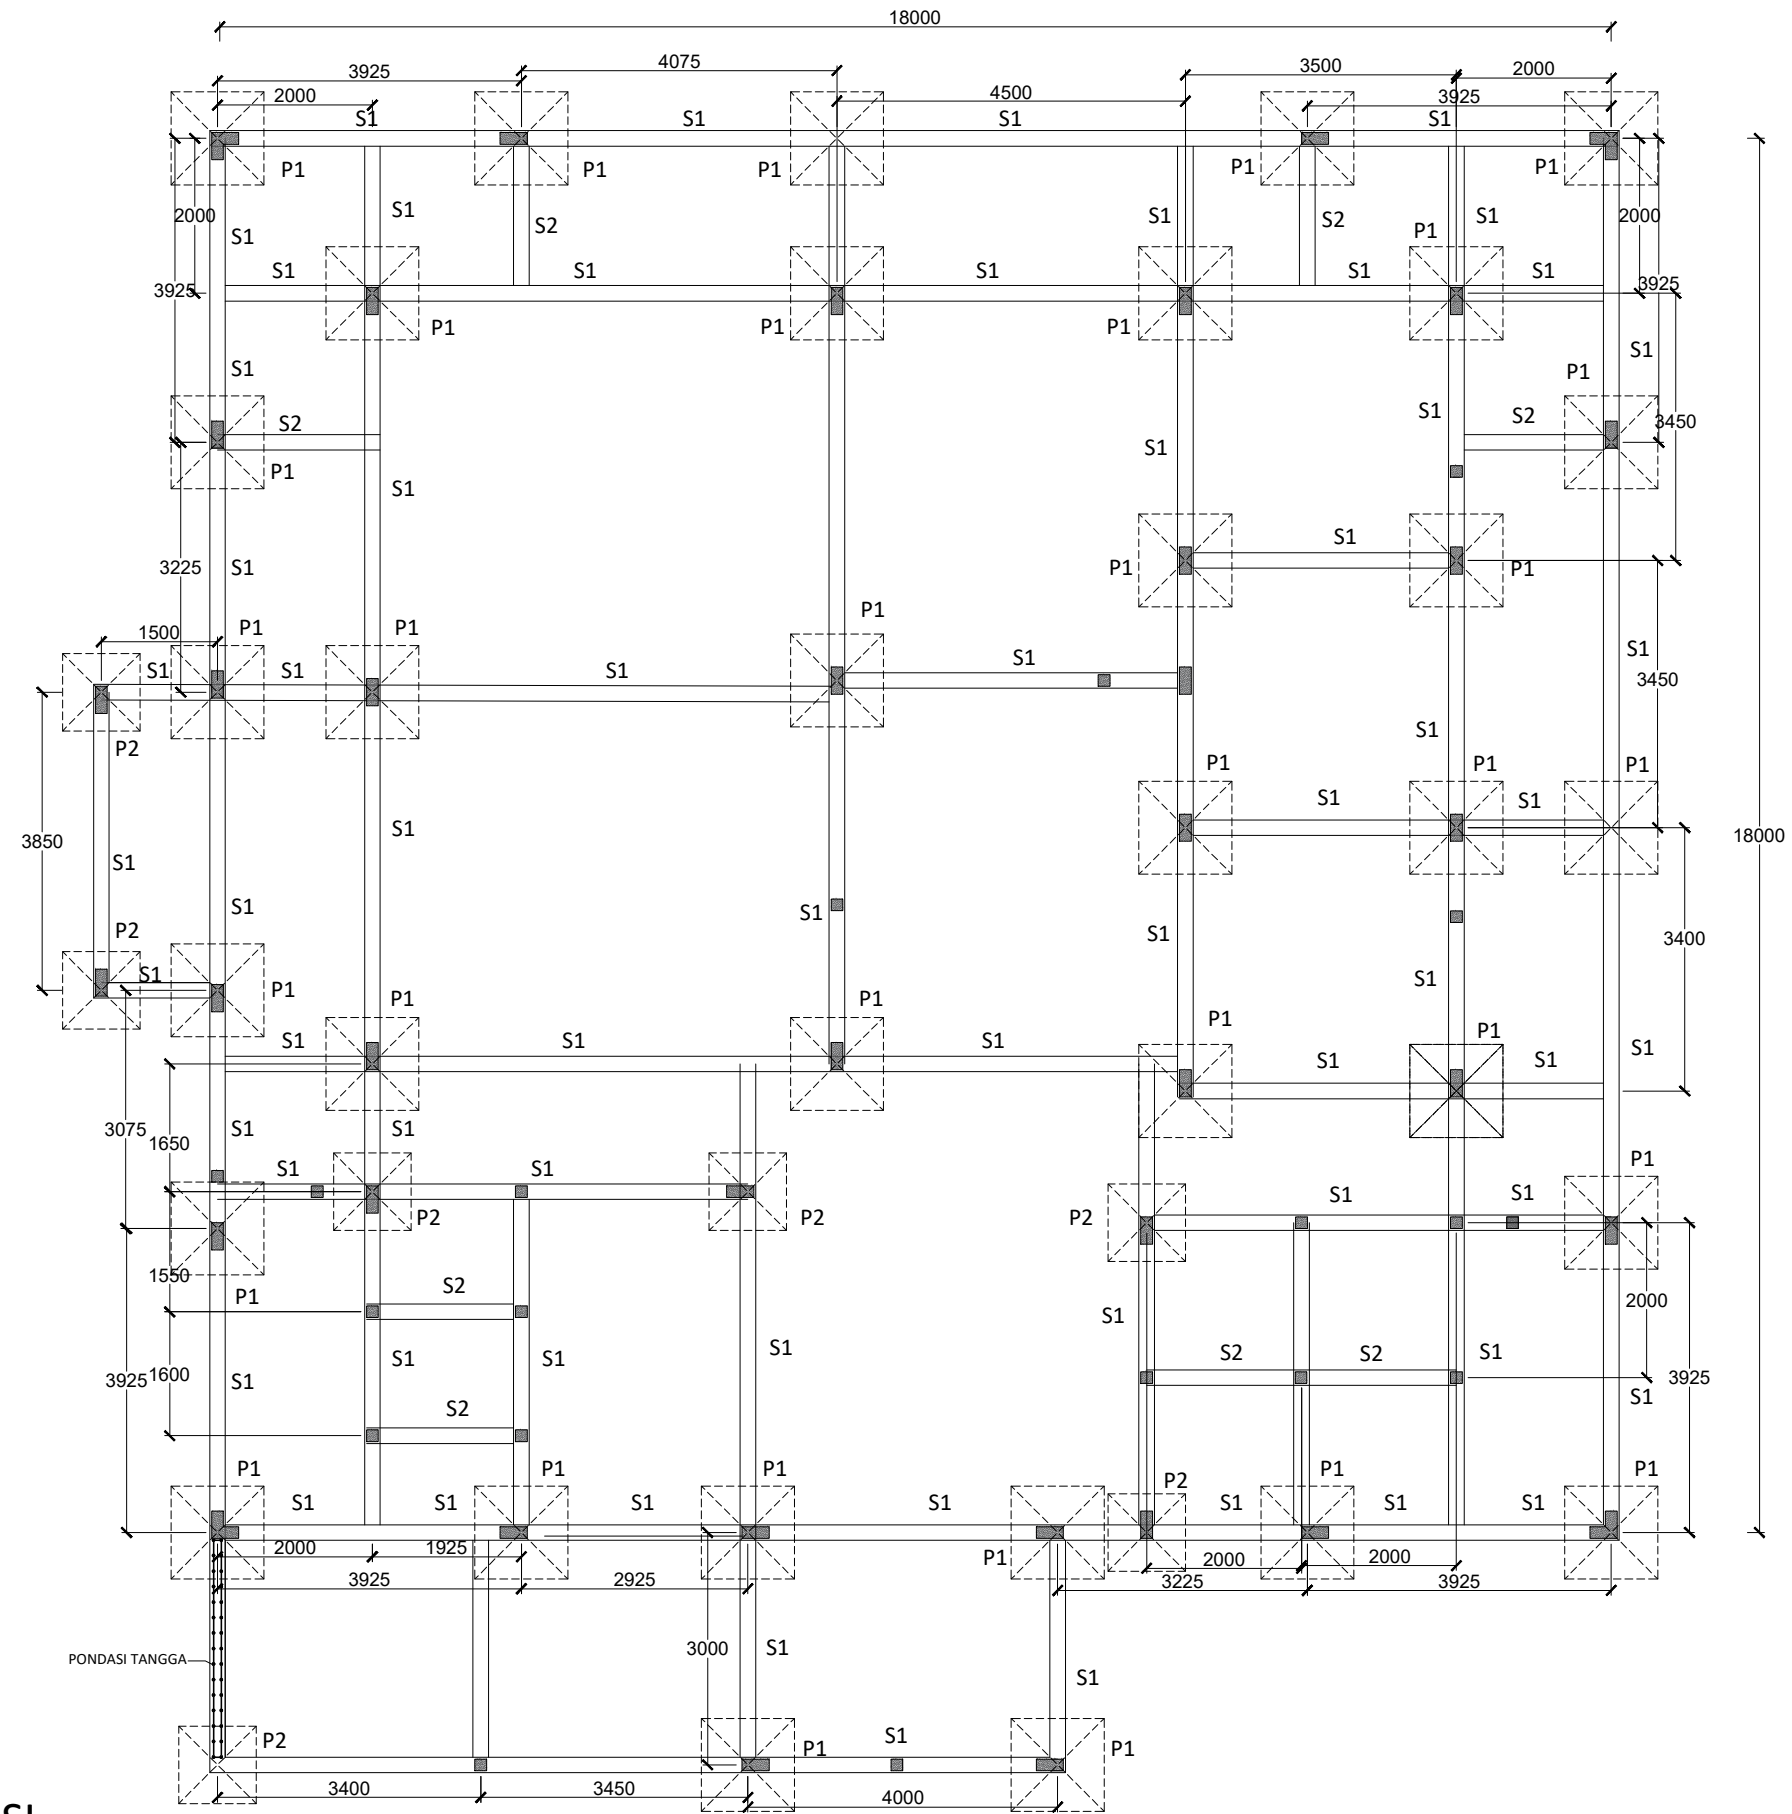


LEGENDA			
KEGIATAN			
PONDOK PESANTREN AL-GHORIZI			
LOKASI			
TANJUNGPINANG			
PEMILIK			
YAYASAN INSAN AL-GHORIZI			
DISETUJUI OLEH			
KONSULTAN PERENCANA			
JUDUL GAMBAR		SKALA	
DENAH PONDASI		1 : 100	
DIGAMBAR		PENANGGUNG JAWAB	
SISWANTO			
NO. REVISI	TANGGAL	JML LEMBAR	NO. LEMBAR


DENAH PONDASI
SKALA 1 : 100

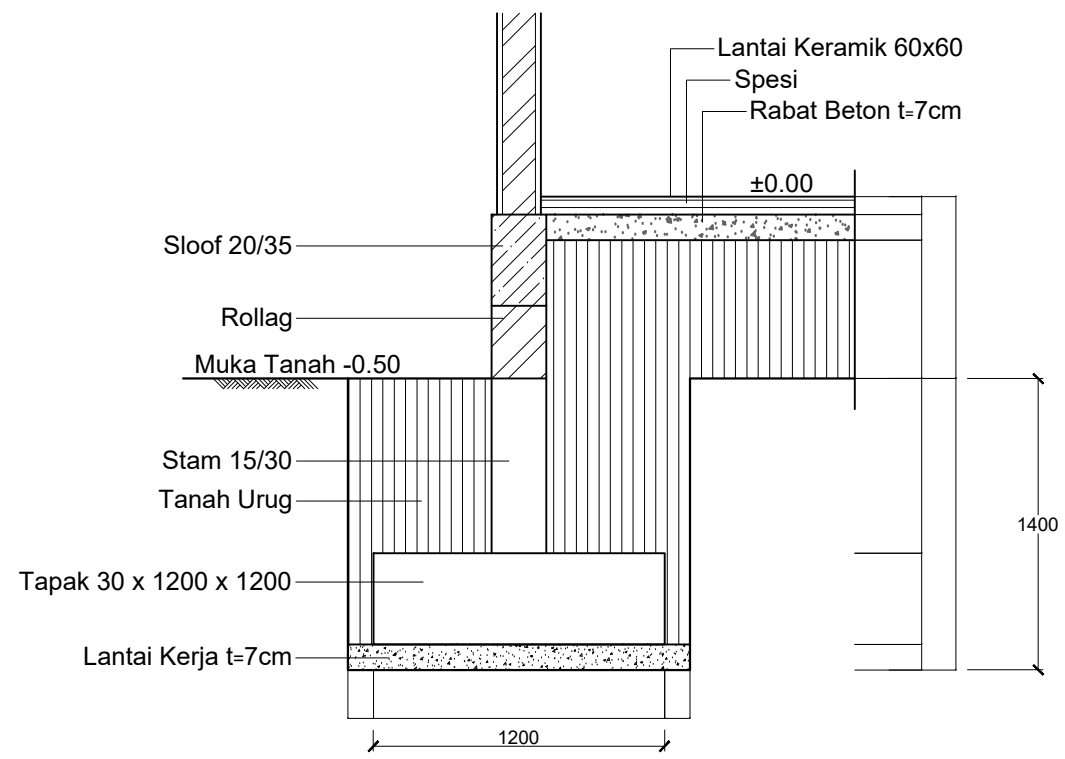


DETAIL P1
Skala ----- 1 : 20

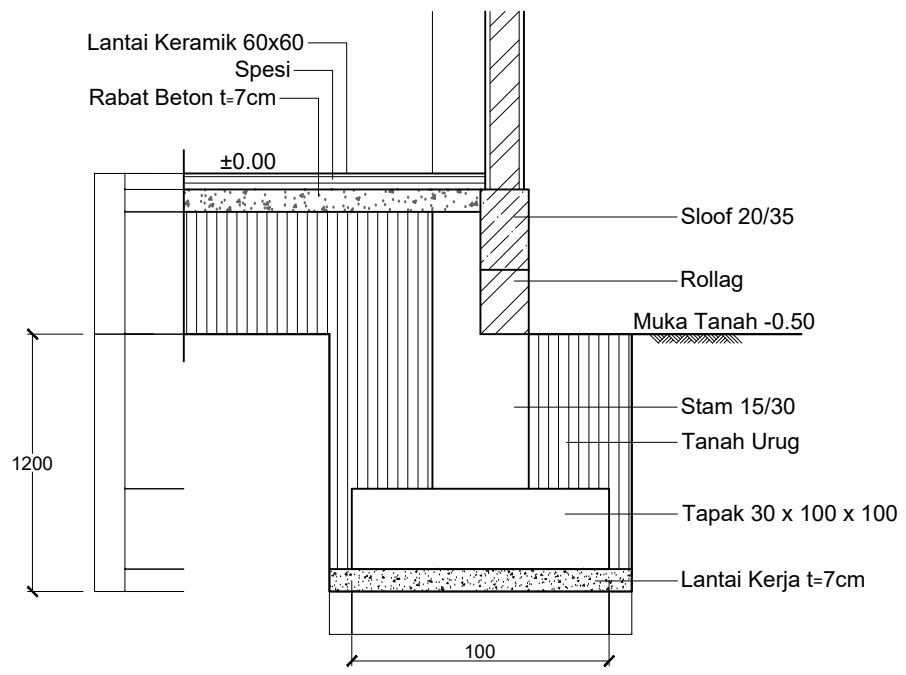

DETAIL P2
Skala ----- 1 : 20

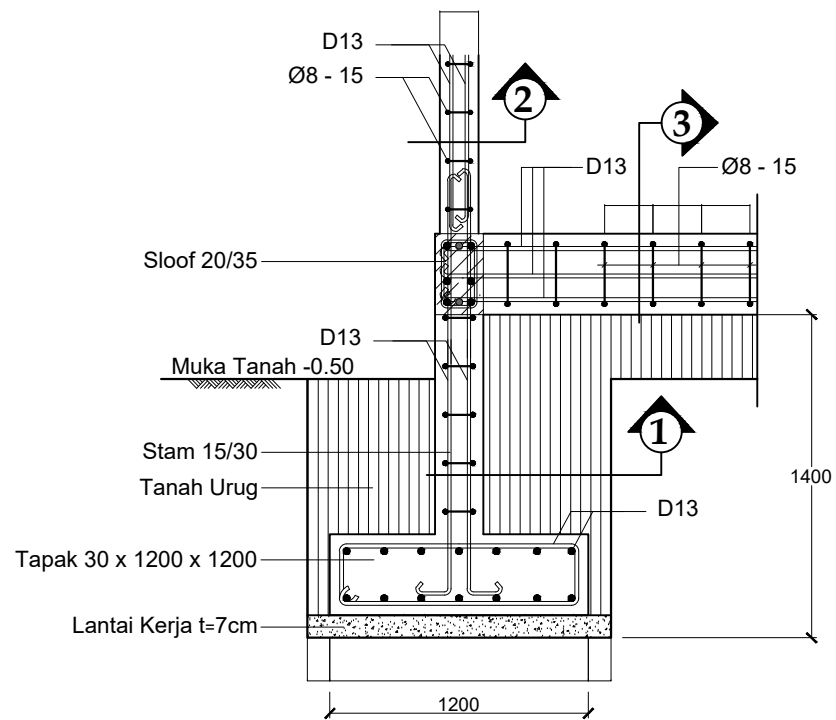

PEMBESIAN P1
Skala ----- 1 : 20

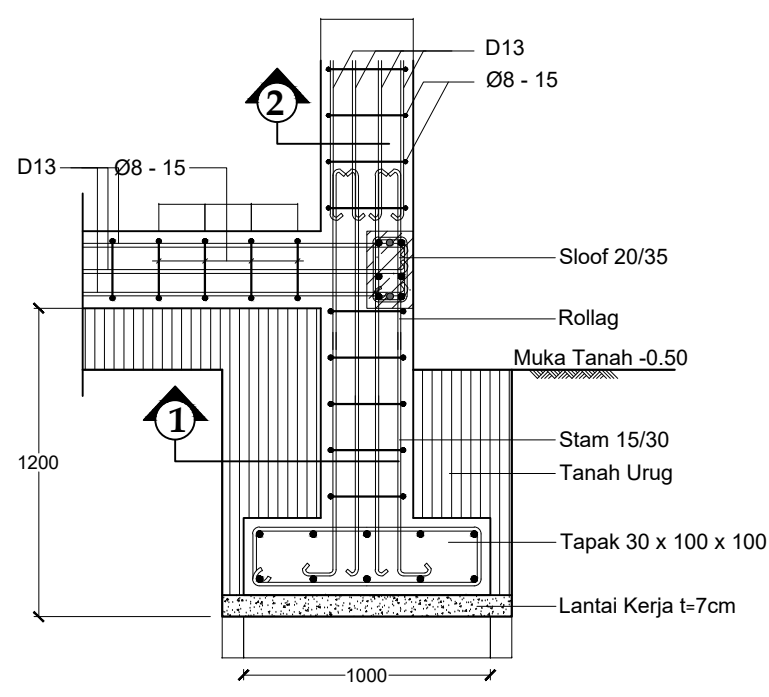


PEMBESIAN P2
Skala ----- 1 : 20

GAMBAR DETAIL PONDASI

SKALA 1 : 20


LEGENDA			
KEGIATAN			
PONDOK PESANTREN AL-GHORIZI			
LOKASI			
TANJUNGPINANG			
PEMILIK			
YAYASAN INSAN AL-GHORIZI			
DISETUJUI OLEH			
KONSULTAN PERENCANA			
JUDUL GAMBAR		SKALA	
DEATAIL PONDASI		1 : 20	
DIGAMBAR		PENANGGUNG JAWAB	
SISWANTO			
NO. REVISI	TANGGAL	JML LEMBAR	NO. LEMBAR

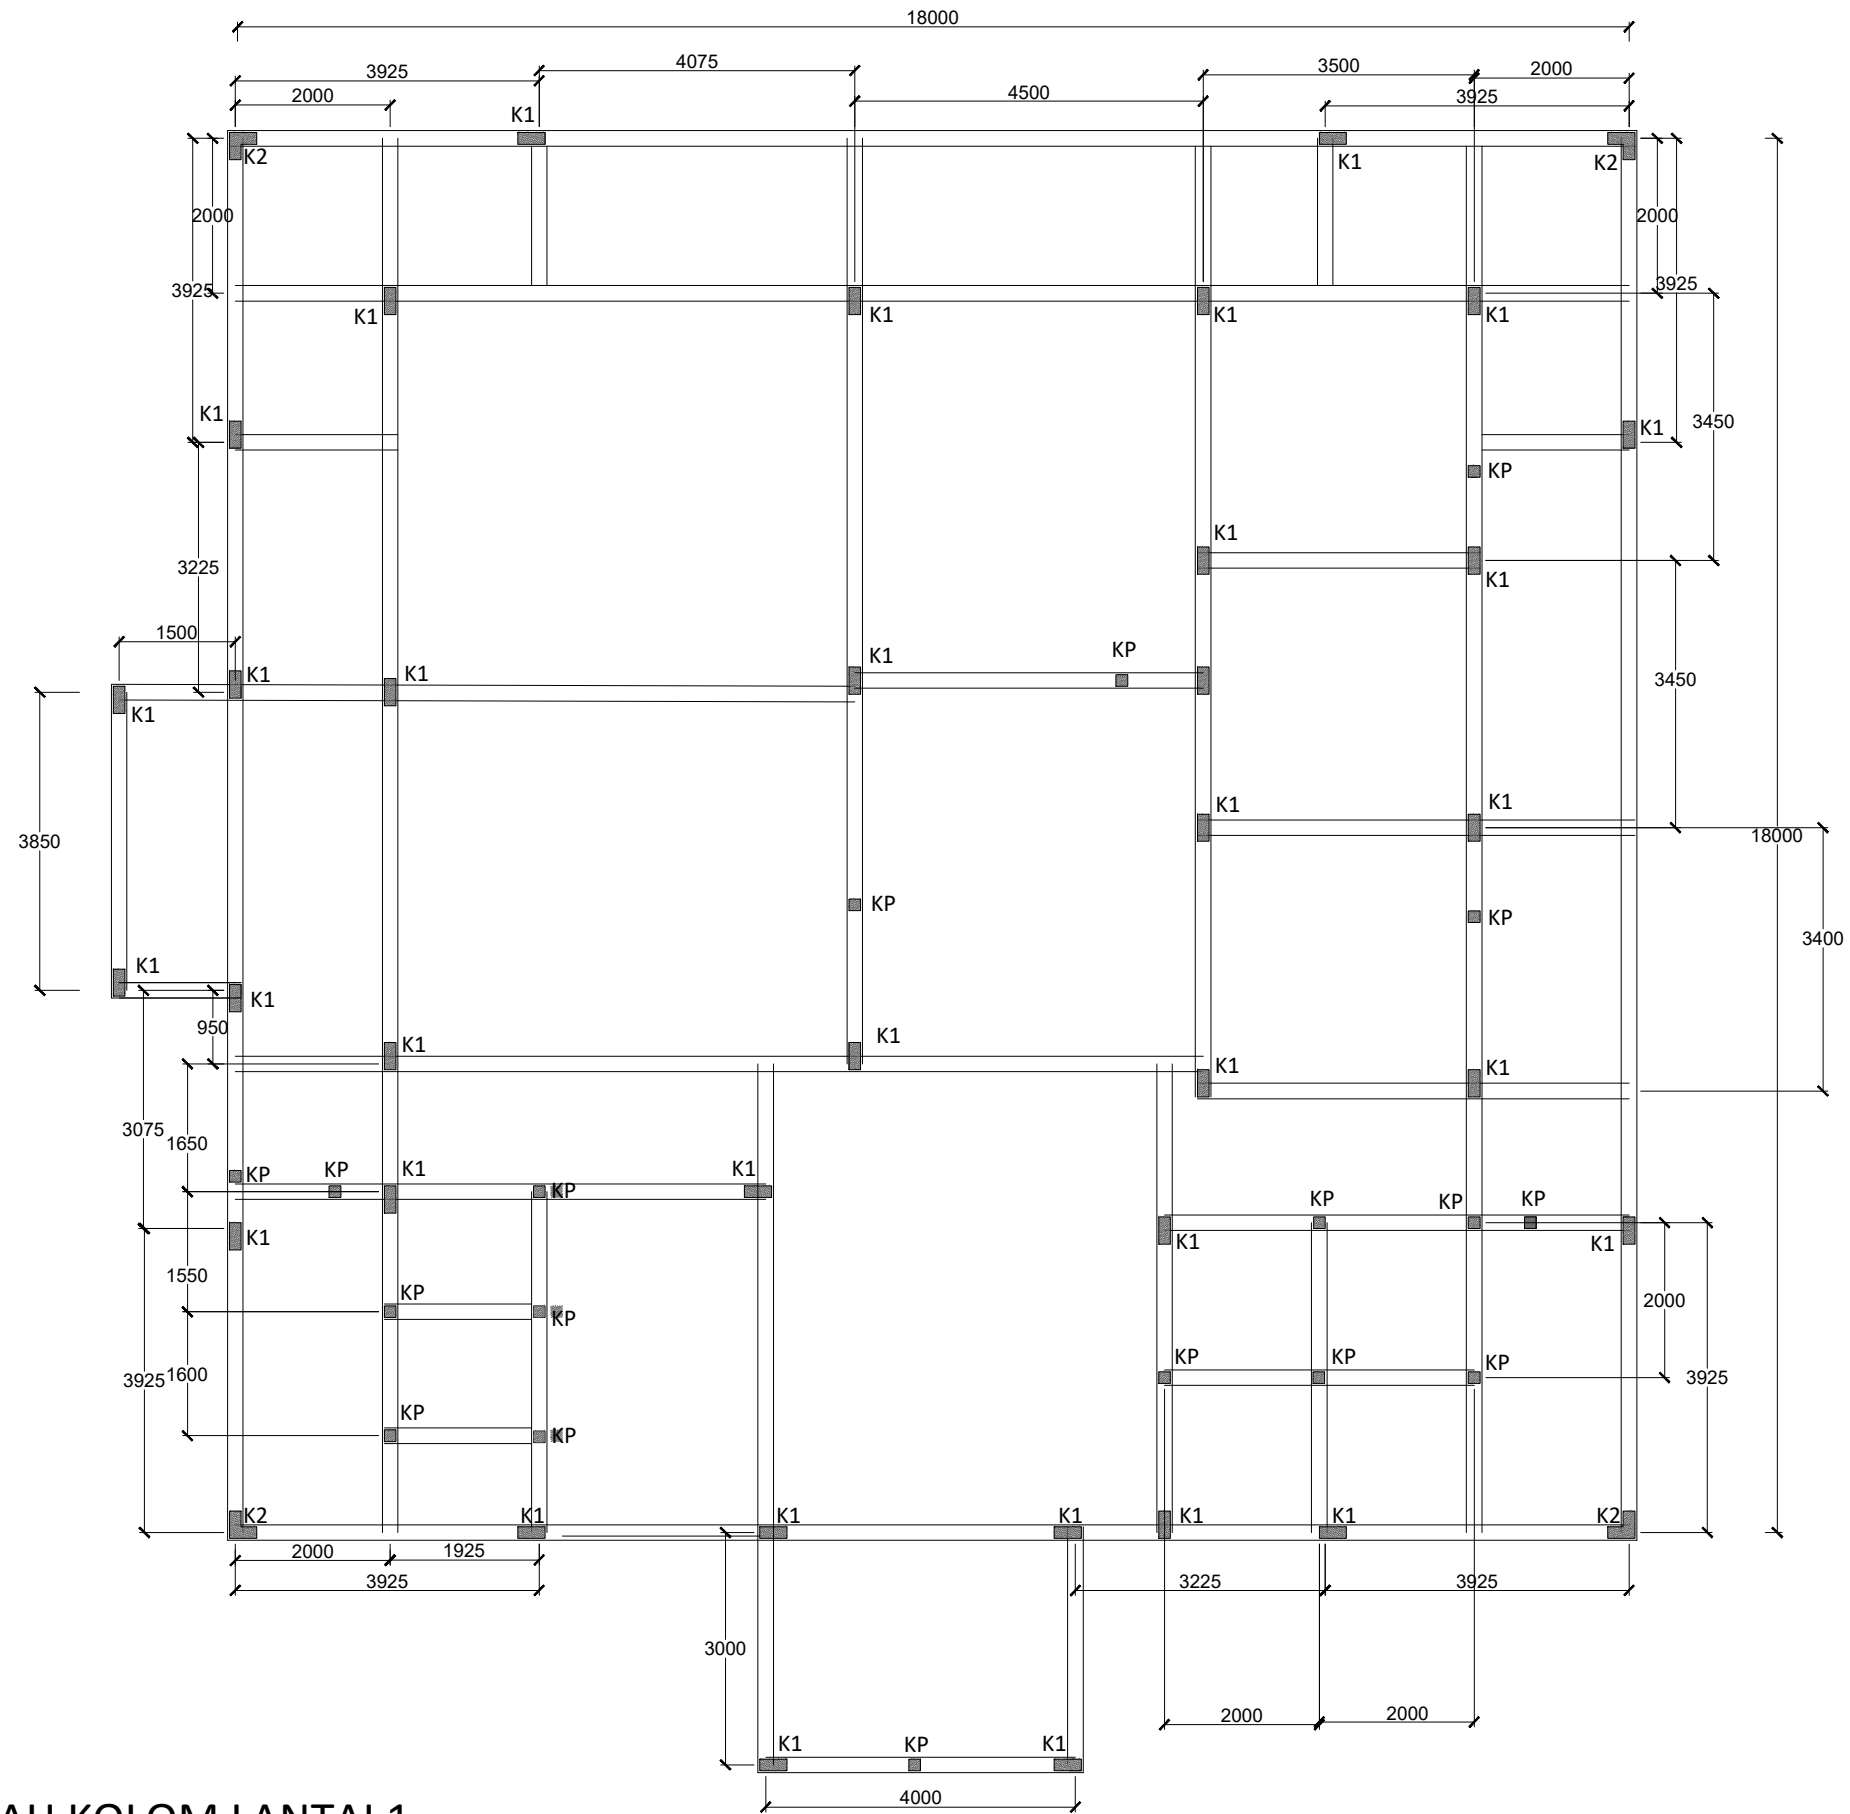

GAMBAR DENAH KOLOM LANTAI 1

SKALA 1 : 100

LEGENDA			
KEGIATAN			
PONDOK PESANTREN AL-GHORIZI			
LOKASI			
TANJUNGPINANG			
PEMILIK			
YAYASAN INSAN AL-GHORIZI			
DISETUJUI OLEH			
KONSULTAN PERENCANA			
JUDUL GAMBAR		SKALA	
DENAH KOLOM LT 1		1 : 100	
DIGAMBAR		PENANGGUNG JAWAB	
SISWANTO			
NO. REVISI	TANGGAL	JML LEMBAR	NO. LEMBAR

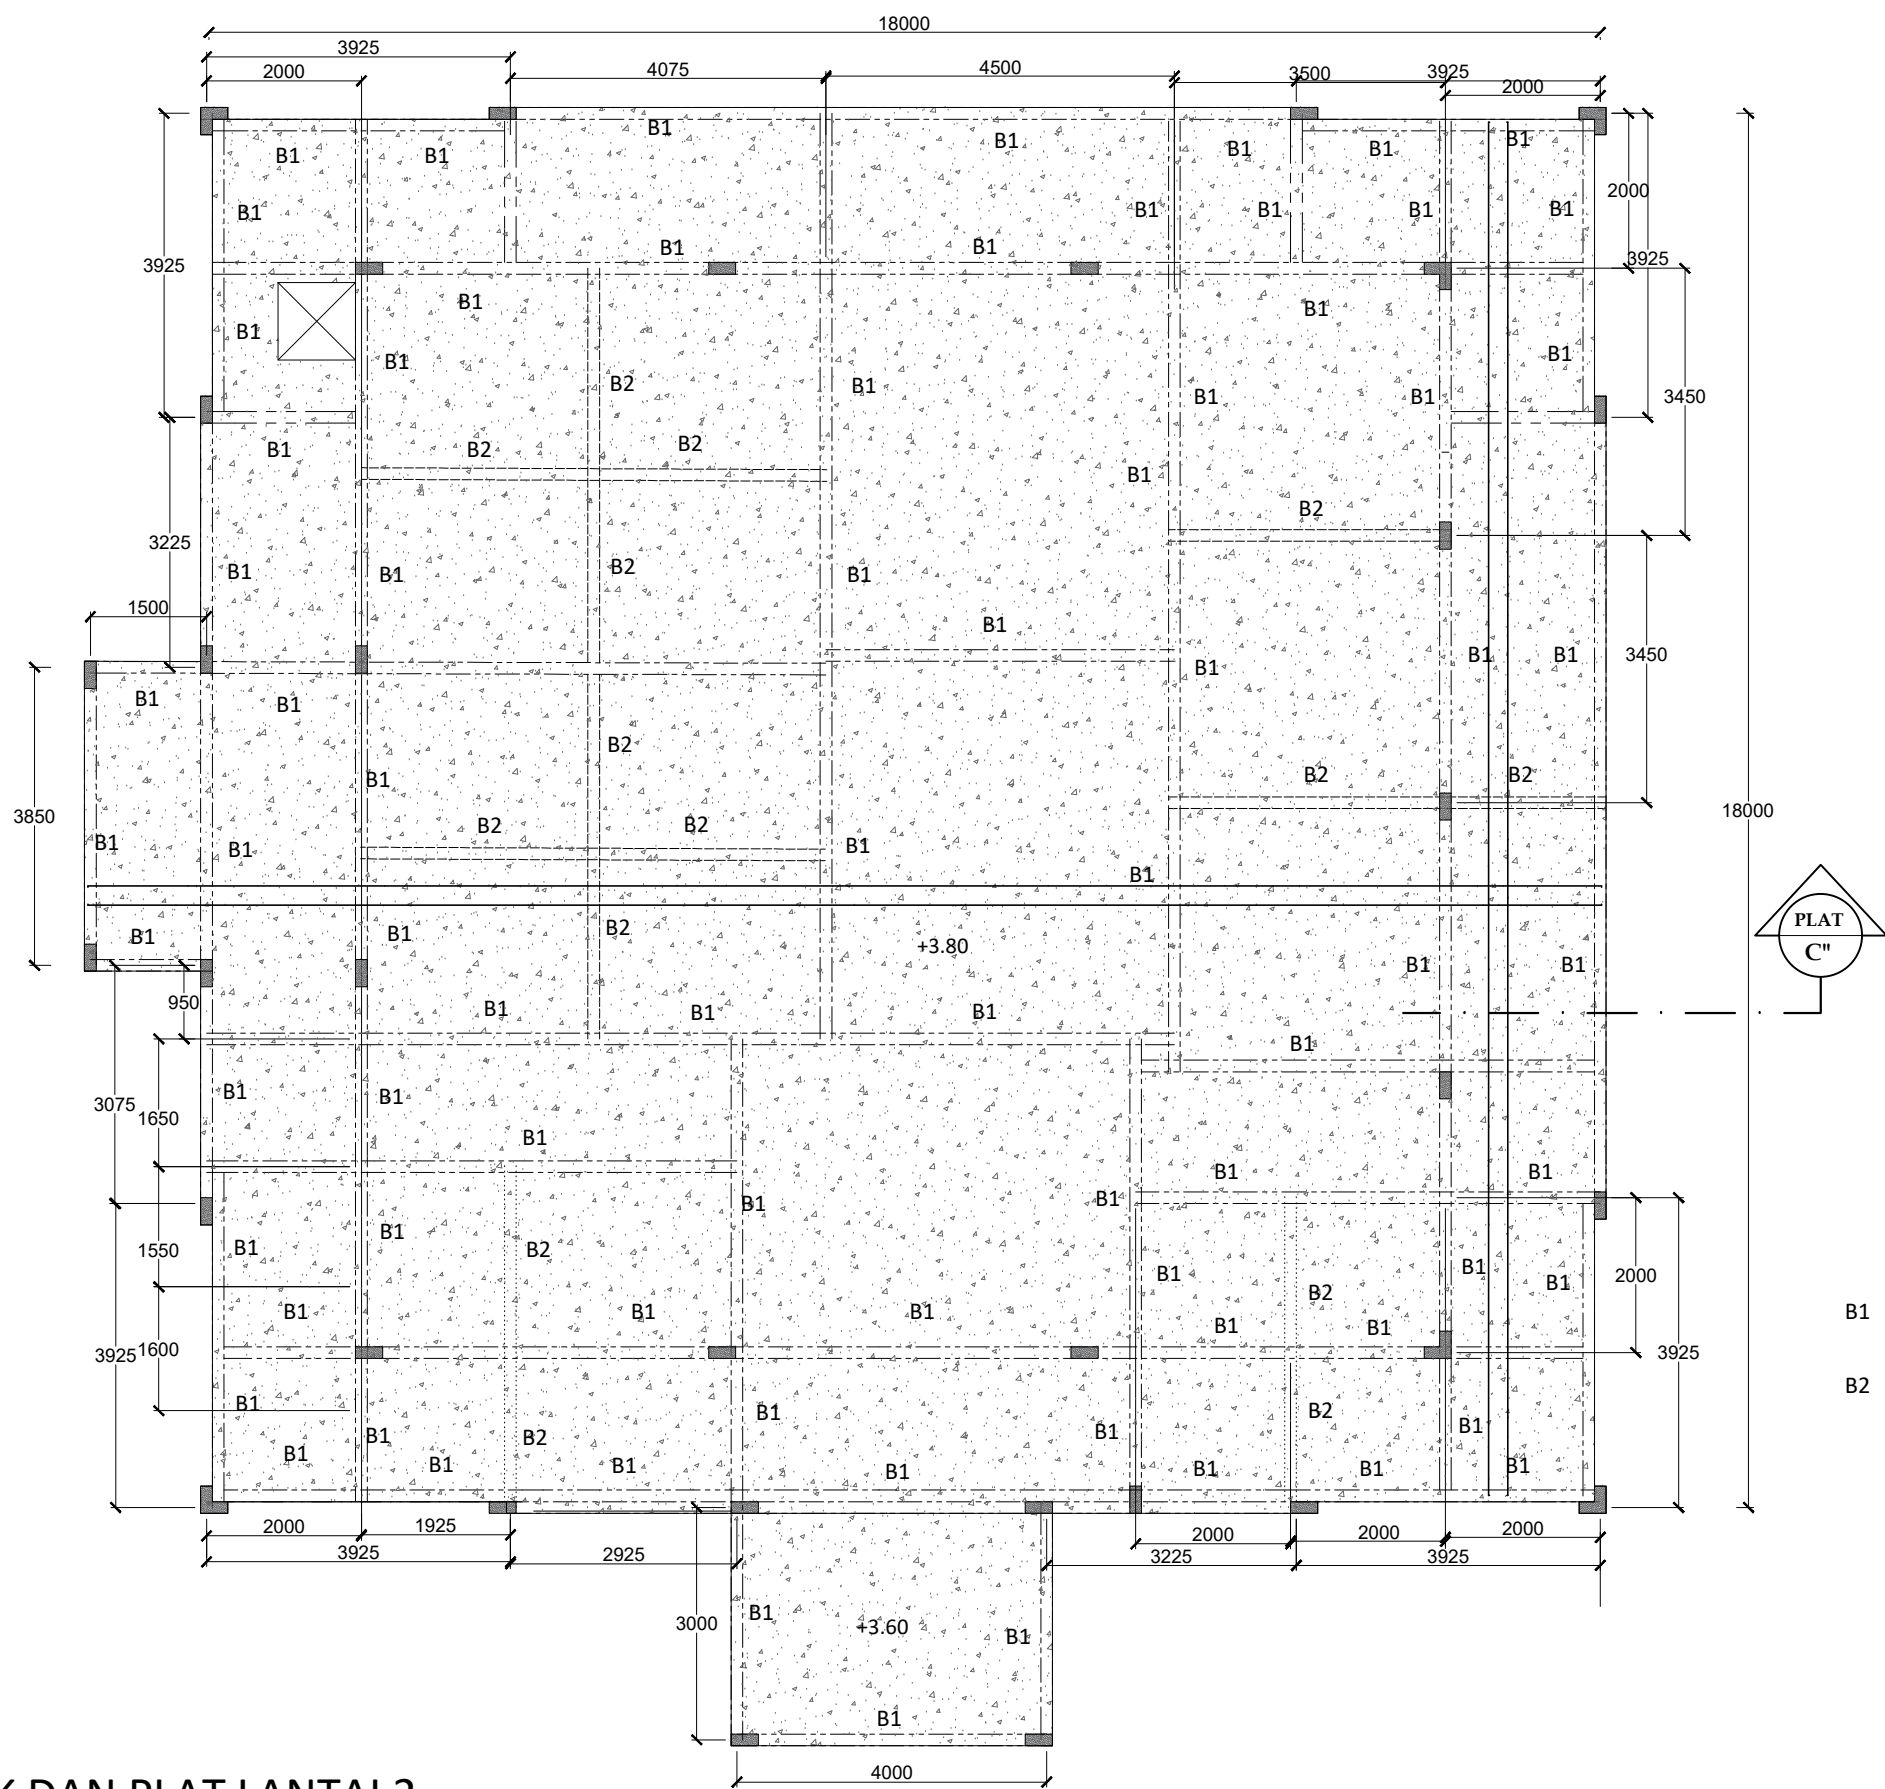

LEGENDA

KEGIATAN
PONDOK PESANTREN AL-GHORIZI

LOKASI
TANJUNGPINANG

PEMILIK
YAYASAN INSAN AL-GHORIZI

DISETUJUI OLEH

KONSULTAN PERENCANA

JUDUL GAMBAR SKALA


BALOK dan PLAT LT 2 1 : 100

DIGAMBAR PENANGGUNG JAWAB

SISWANTO

NO. REVISI	TANGGAL	JML. LEMBAR	NO. LEMBAR

GAMBAR BALOK DAN PLAT LANTAI 2
SKALA 1 : 100

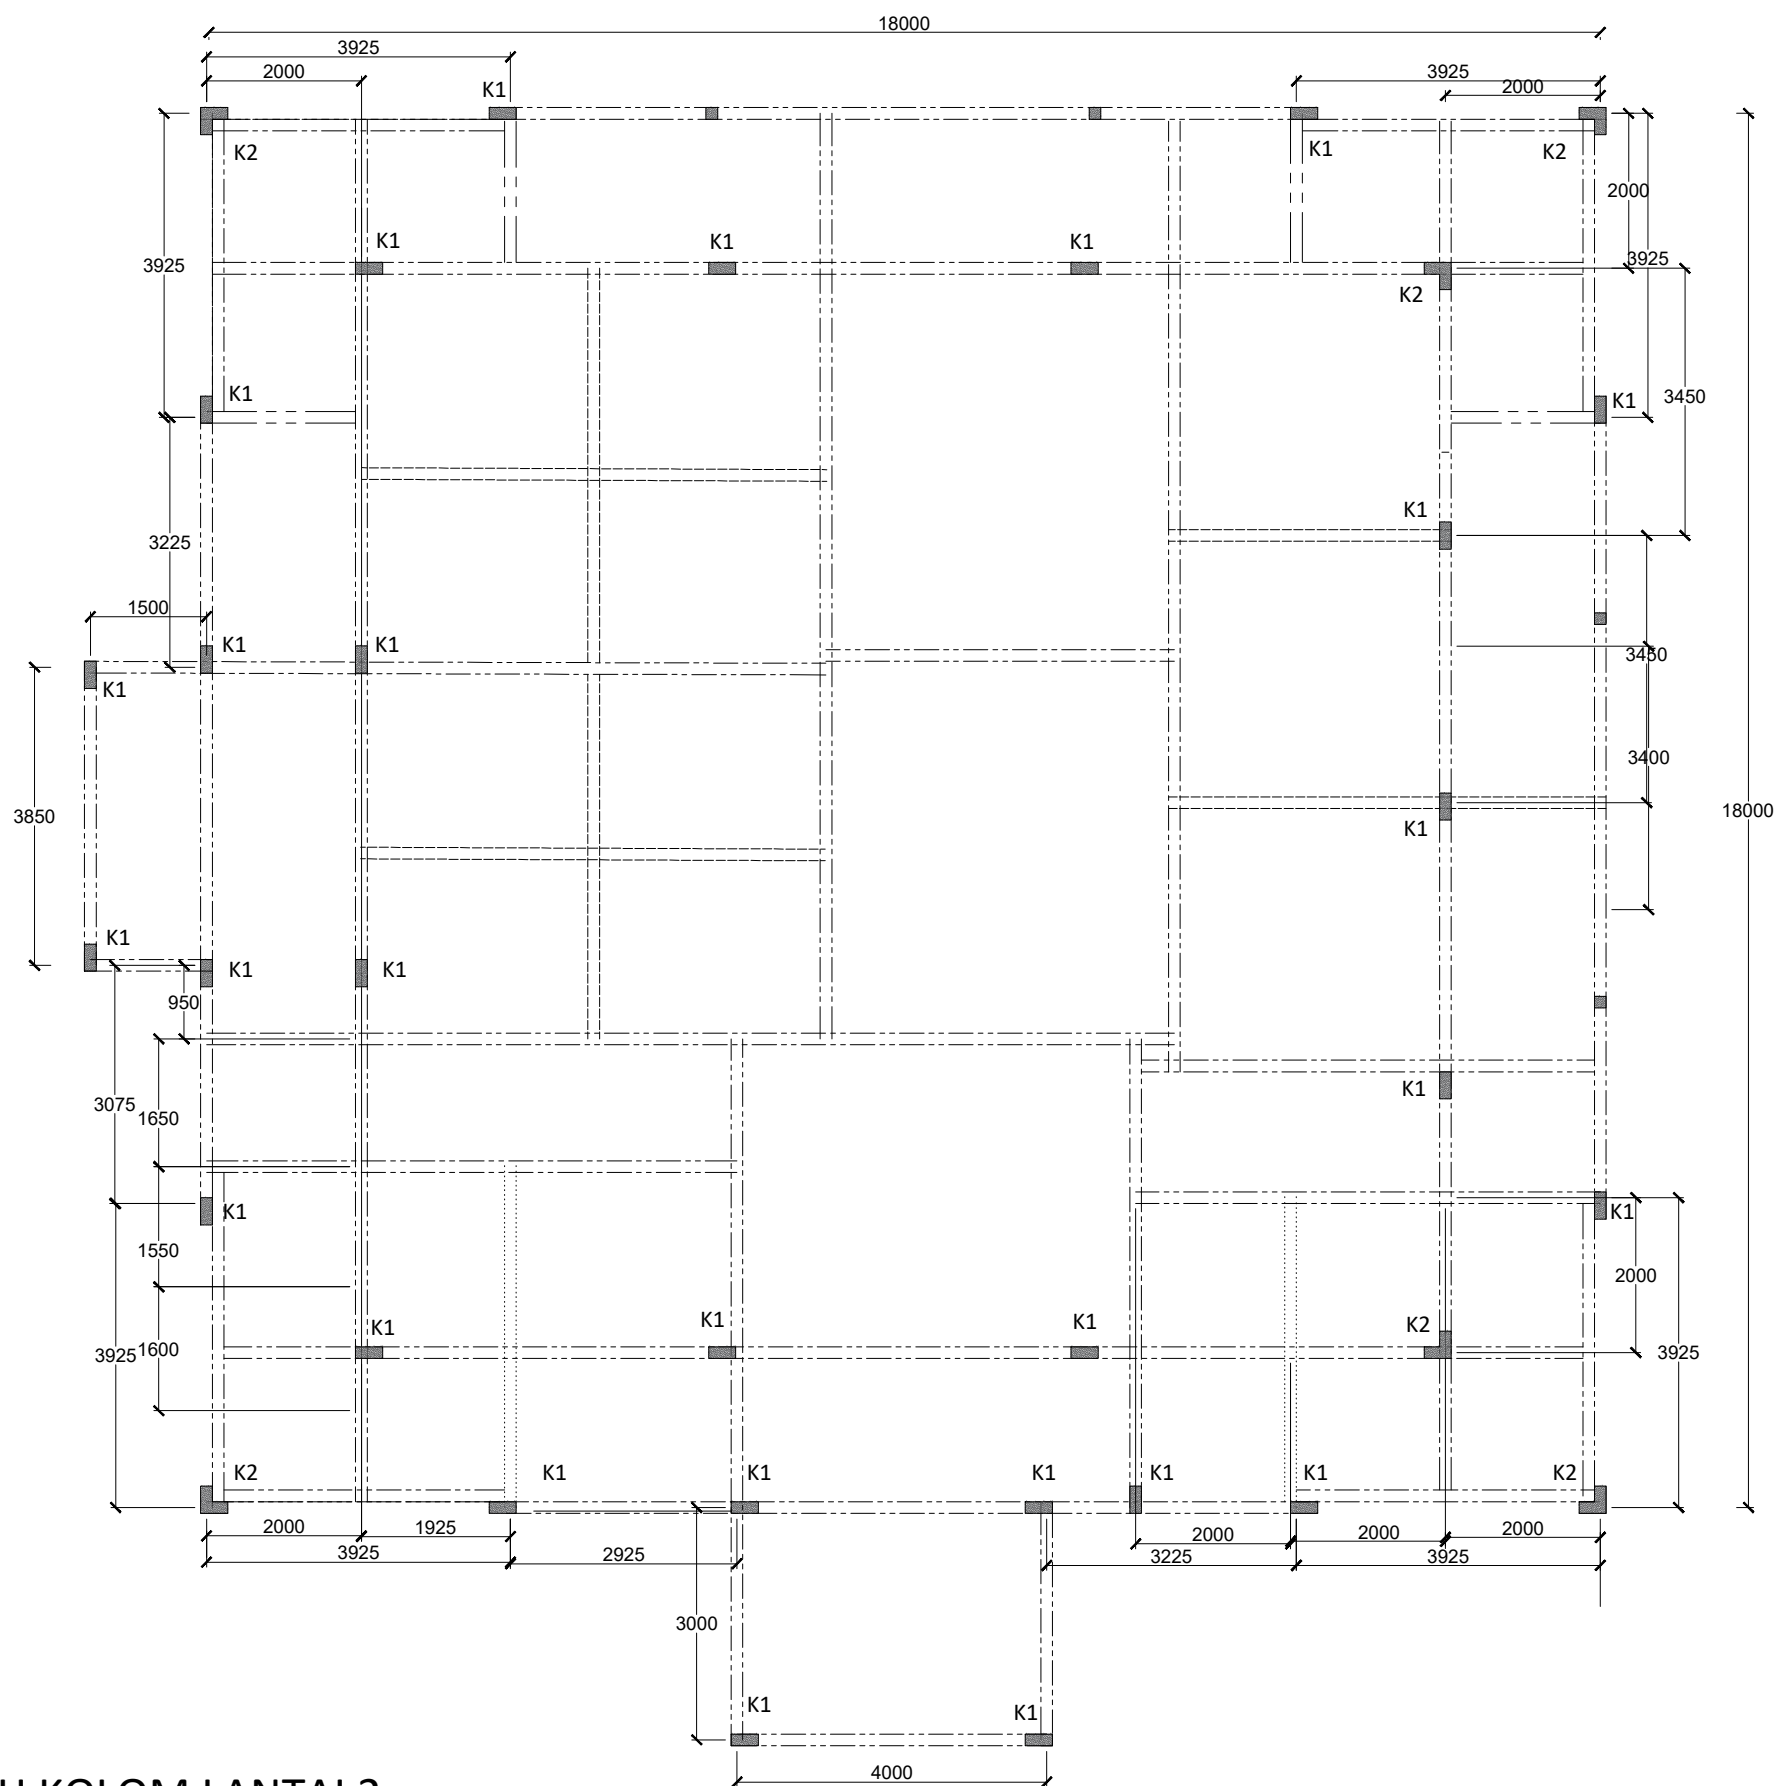

LEGENDA

KEGIATAN

PONDOK PESANTREN AL-GHORIZI

LOKASI

TANJUNGPINANG

PEMILIK

YAYASAN INSAN AL-GHORIZI

DISETUJUI OLEH

KONSULTAN PERENCANA

JUDUL GAMBAR

SKALA

DENAH KOLOM LT 2

1 : 100

DIGAMBAR

PENANGGUNG JAWAB


SISWANTO

NO. REVISI	TANGGAL	JML LEMBAR	NO. LEMBAR


GAMBAR DENAH KOLOM LANTAI 2

SKALA 1 : 100

P1

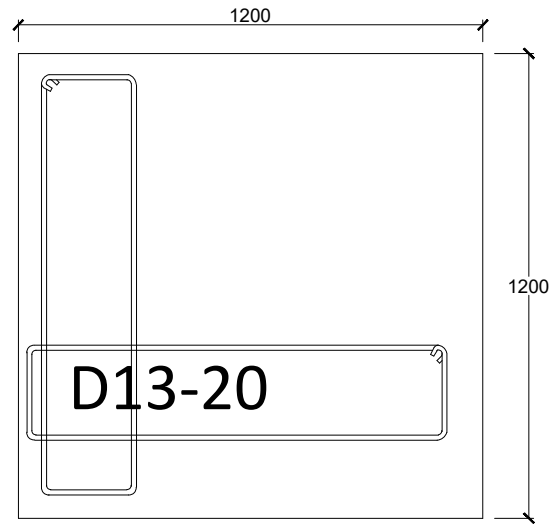

P2

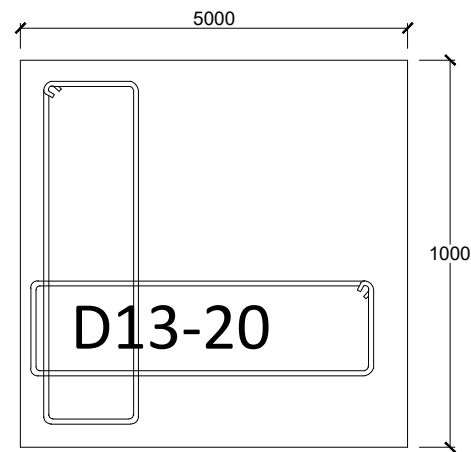

NO	URAIAN	TUMPUHAN	LAPANGAN
1	SLOOF	8-D13 Ø8-15	8-D13 Ø8-15
2	STAM	8-D13 Ø8-15	8-D13 Ø8-15
3	KOLOM (K1)	8-D13 Ø8-15	8-D13 Ø8-15
4	KOLOM (K2)	13-D13 Ø8-15	13-D13 Ø8-15
5	KOLOM (KP)	4-D10 Ø6-20	4-D10 Ø6-20

NO	URAIAN	TUMPUHAN	LAPANGAN
1	BALOK (B1)	8-D13 Ø8-15	8-D13 Ø8-15
2	BALOK (B2)	8-D13 Ø8-15	8-D13 Ø8-15
3	BALOK (RB)	6-D10 Ø6-20	6-D10 Ø6-20

PEMBESIAN TAPAK, SLOOF DAN BALOK

Skala 1 : 20

LEGENDA

KEGIATAN

PONDOK PESANTREN AL-GHORIZI

LOKASI

TANJUNGPINANG

PEMILIK

YAYASAN INSAN AL-GHORIZI

DISETUJUI OLEH

KONSULTAN PERENCANA

JUDUL GAMBAR

SKALA

DETAIL PILECAP, BALOK dan LANTAI

1 : 20

1 : 50

DIGAMBAR

PENANGGUNG JAWAB


SISWANTO

NO. REVISI

TANGGAL

JML LEMBAR


NO. LEMBAR

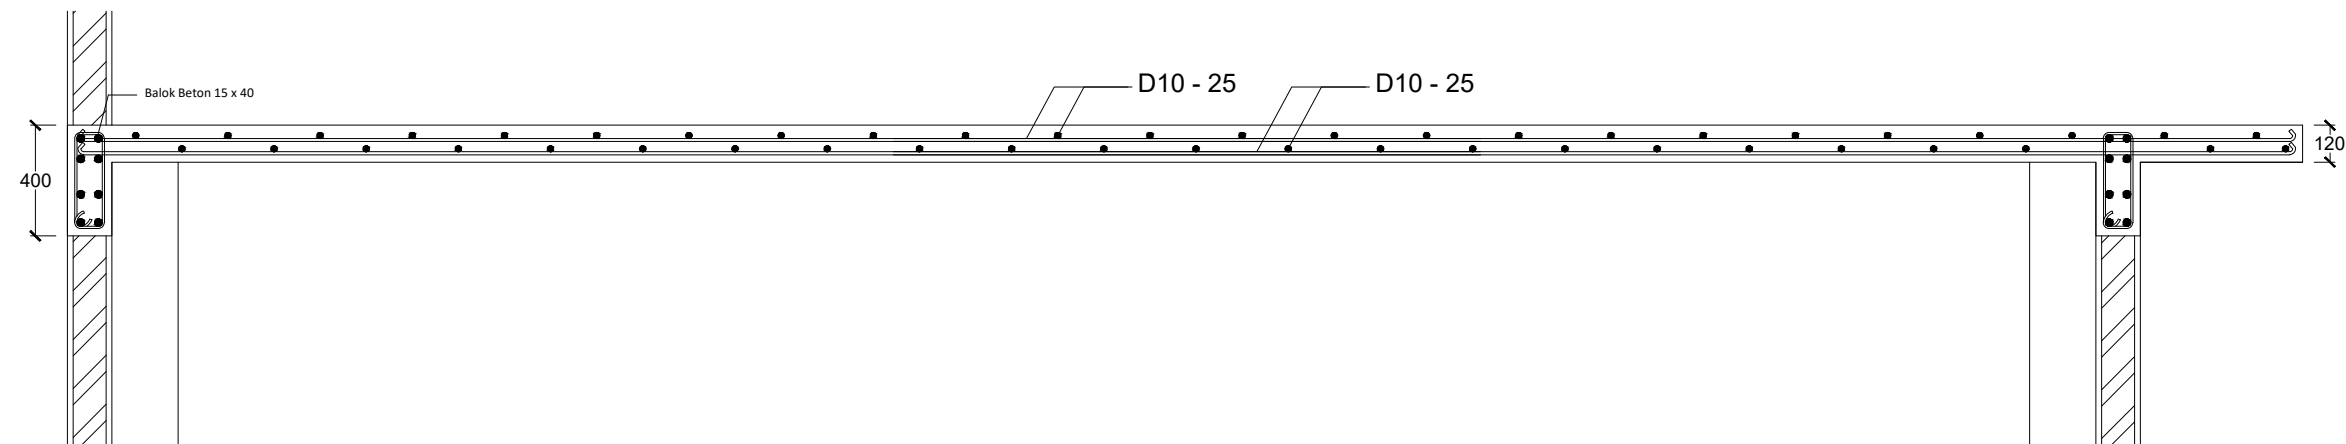


PEMBESIAN PLAT C"

Skala 1 : 50

DETAIL PEMBESIAN PILECAP, BALOK DAN LANTAI

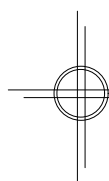

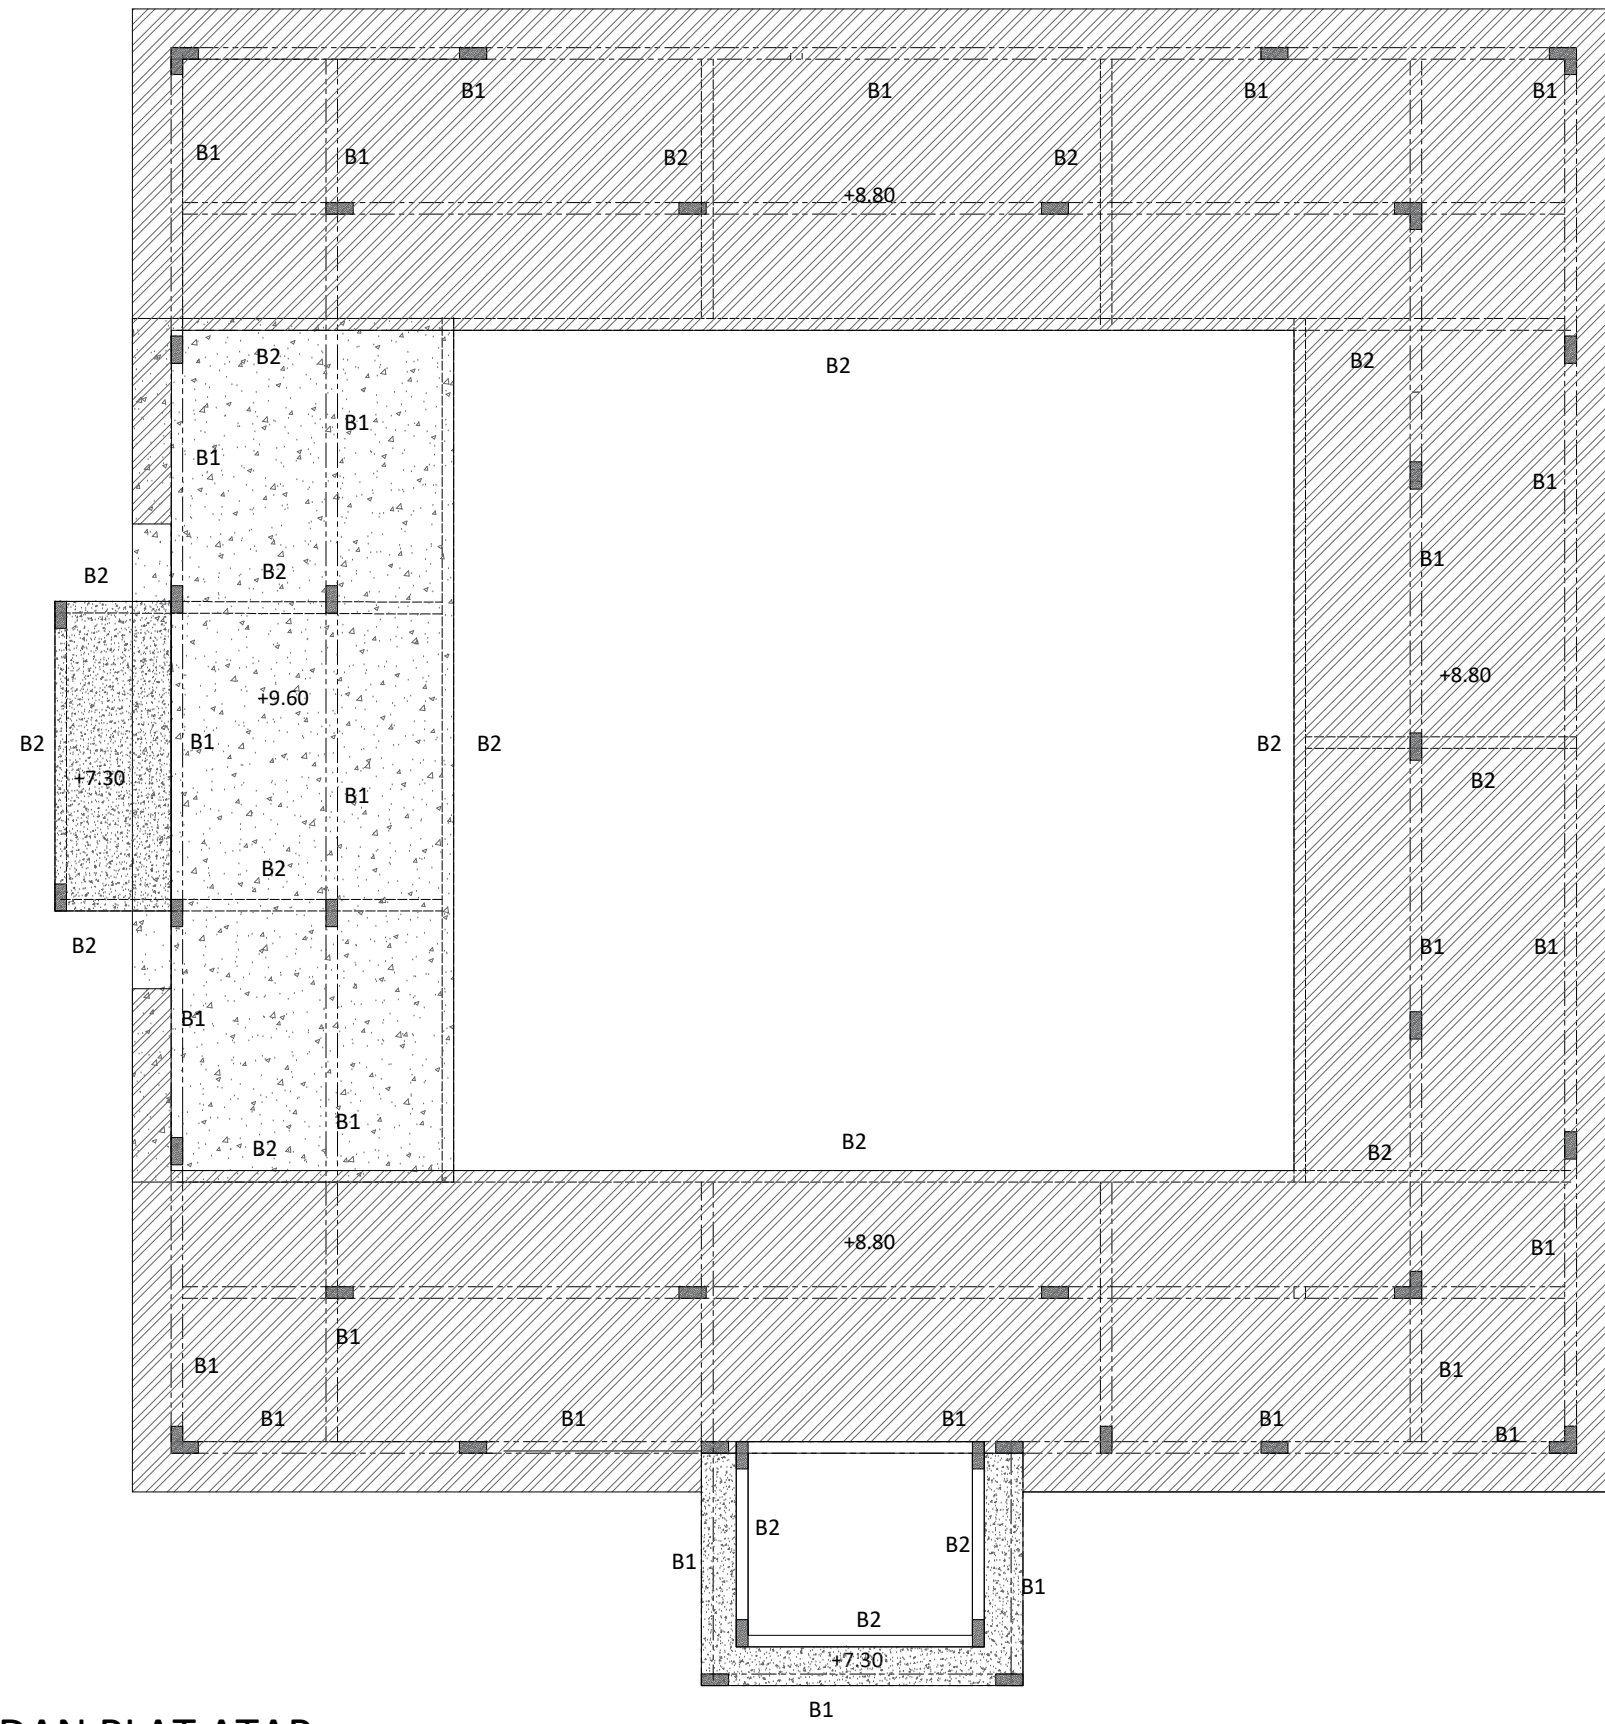

LEGENDA

KEGIATAN

PONDOK PESANTREN AL-GHORIZI

LOKASI

TANJUNGPINANG

PEMILIK

YAYASAN INSAN AL-GHORIZI

DISETUJUI OLEH

KONSULTAN PERENCANA

JUDUL GAMBAR

BALOK dan PLAT ATAP

SKALA

1 : 100

DIGAMBAR


SISWANTO

PENANGGUNG JAWAB

NO. REVISI	TANGGAL	JML LEMBAR	NO. LEMBAR

--	--	--	--

GAMBAR BALOK DAN PLAT ATAP
SKALA 1 : 100

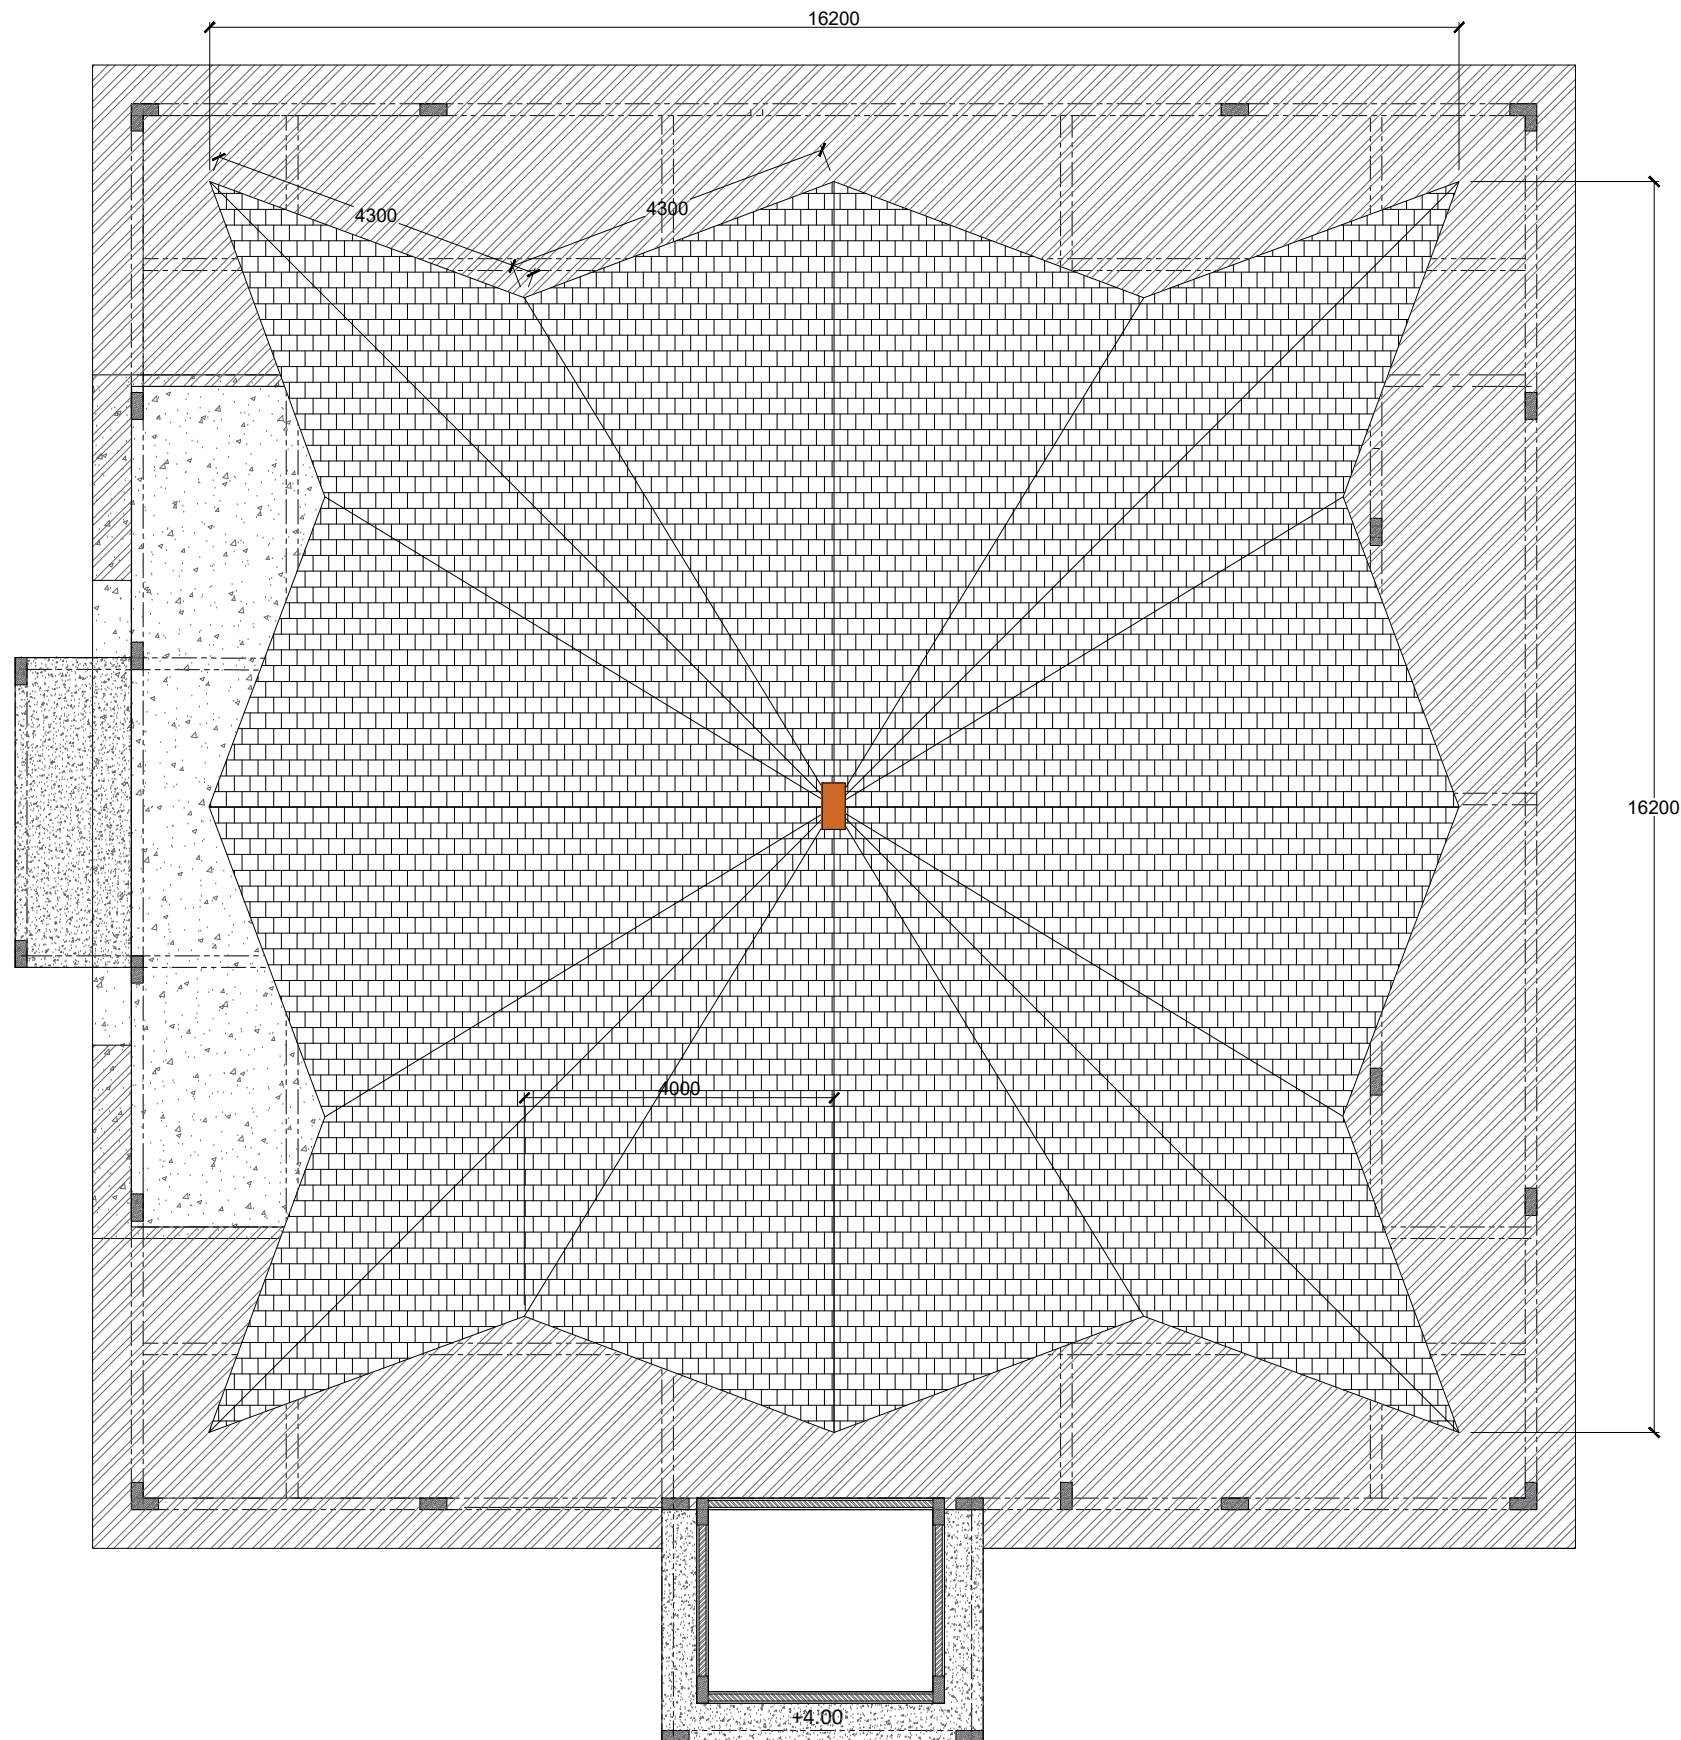

LEGENDA

KEGIATAN

PONDOK PESANTREN AL-GHORIZI

LOKASI

TANJUNGPINANG

PEMILIK

YAYASAN INSAN AL-GHORIZI

DISETUJUI OLEH

KONSULTAN PERENCANA

JUDUL GAMBAR

GAMBAR ATAP

SKALA

1 : 100

DIGAMBAR


SISWANTO

PENANGGUNG JAWAB

NO. REVISI	TANGGAL	JML LEMBAR	NO. LEMBAR

GAMBAR ATAP

SKALA 1 : 100

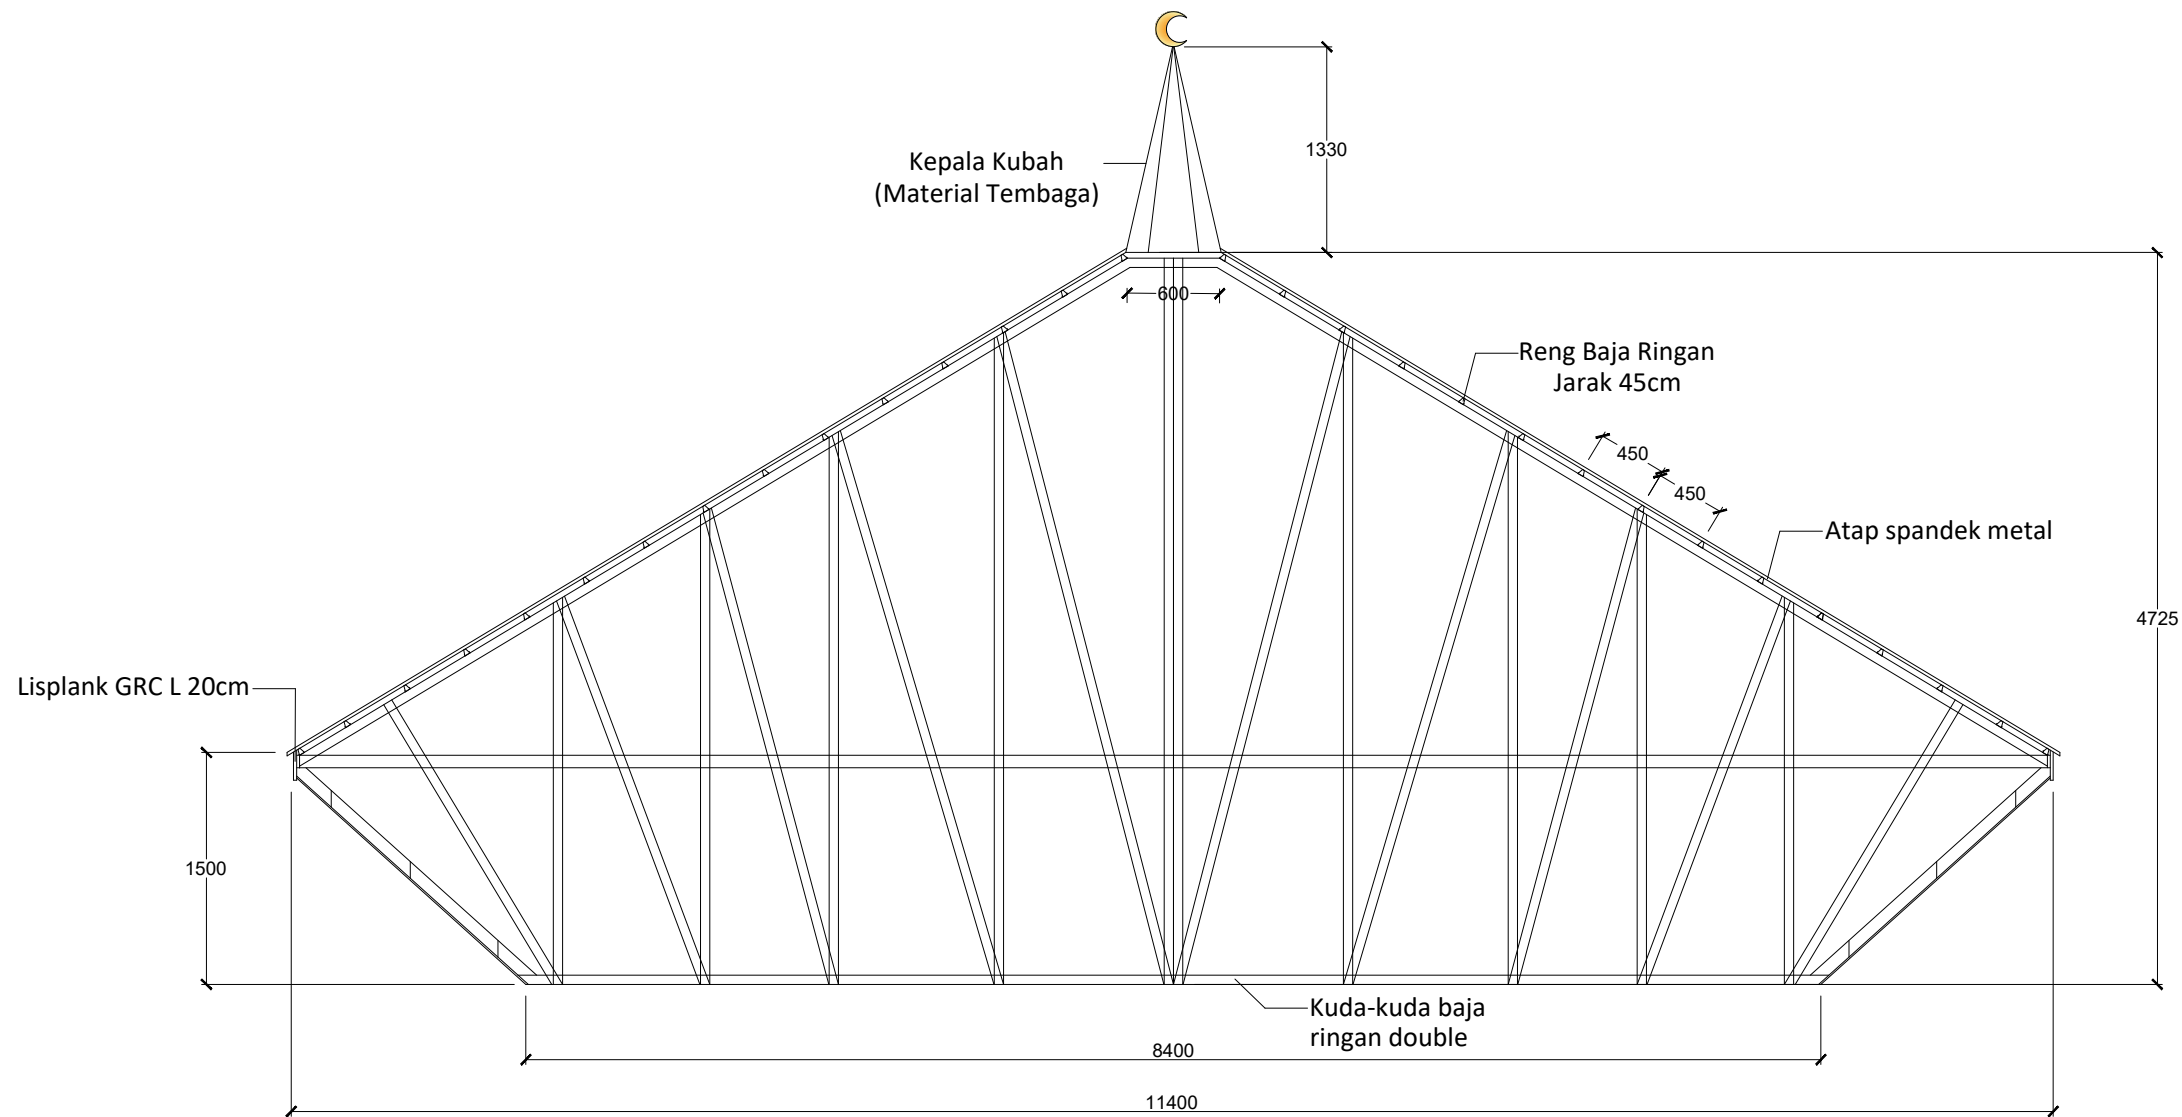

GAMBAR DETAIL ATAP

SKALA 1 : 50

LEGENDA

KEGIATAN

PONDOK PESANTREN AL-GHORIZI

LOKASI

TANJUNGPINANG

PEMILIK

YAYASAN INSAN AL-GHORIZI

DISETUJUI OLEH

KONSULTAN PERENCANA

JUDUL GAMBAR

DETAIL ATAP

SKALA

1 : 100

DIGAMBAR

SISWANTO


PENANGGUNG JAWAB

NO. REVISI

TANGGAL

JML LEMBAR

NO. LEMBAR

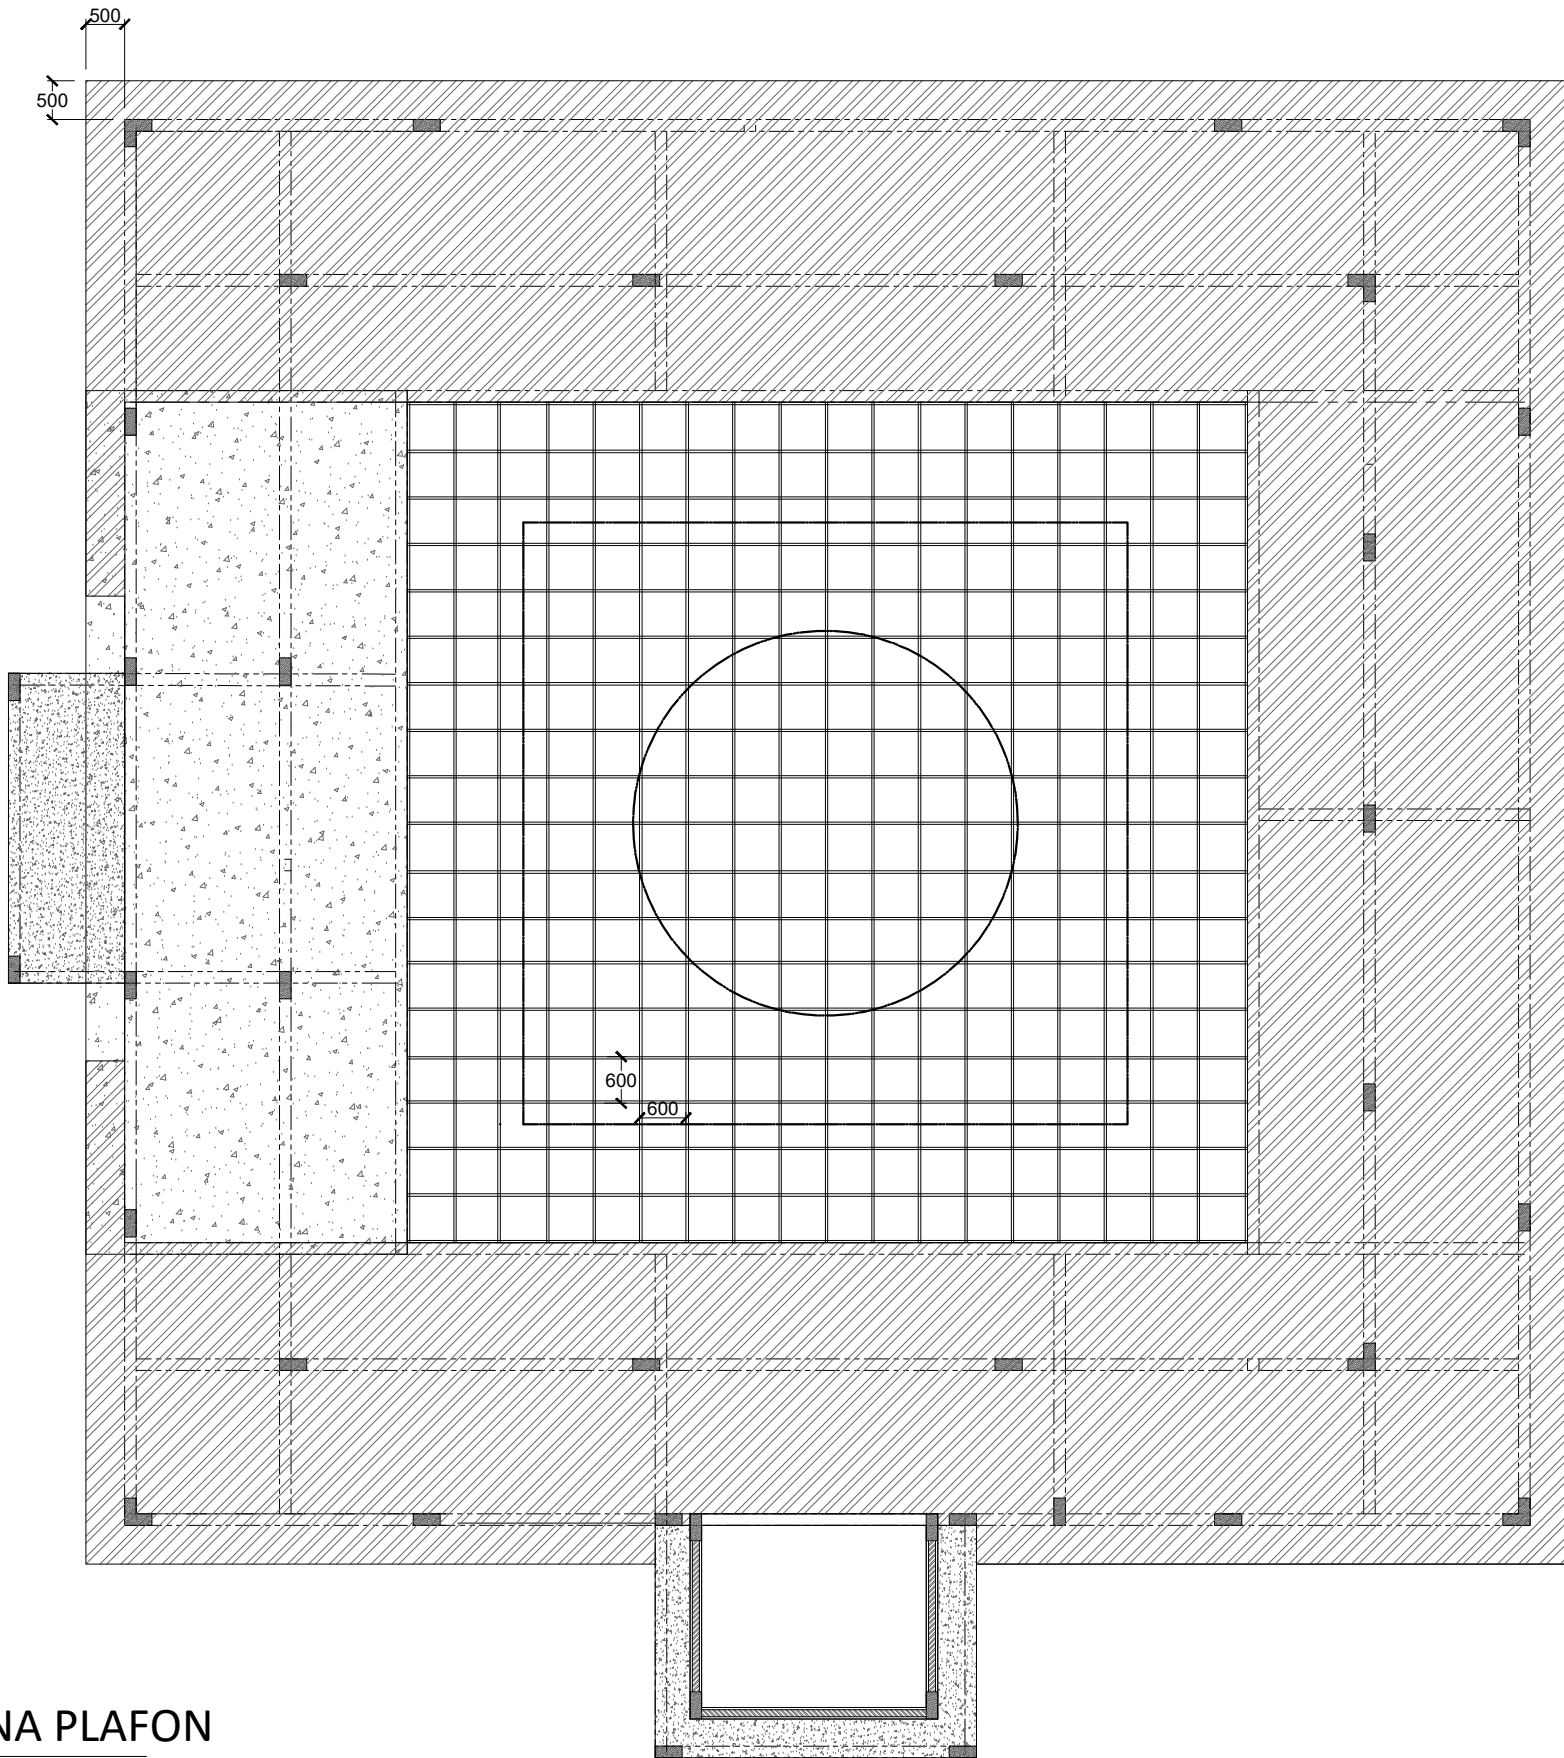

GAMBAR RENCANA PLAFON

SKALA 1 : 100

LEGENDA

KEGIATAN

PONDOK PESANTREN AL-GHORIZI

LOKASI

TANJUNGPINANG

PEMILIK

YAYASAN INSAN AL-GHORIZI

DISETUJUI OLEH

KONSULTAN PERENCANA

JUDUL GAMBAR

SKALA

RENCANA PLAFON

1 : 100

DIGAMBAR

PENANGGUNG JAWAB


SISWANTO

NO. REVISI


TANGGAL

JML. LEMBAR


NO. LEMBAR

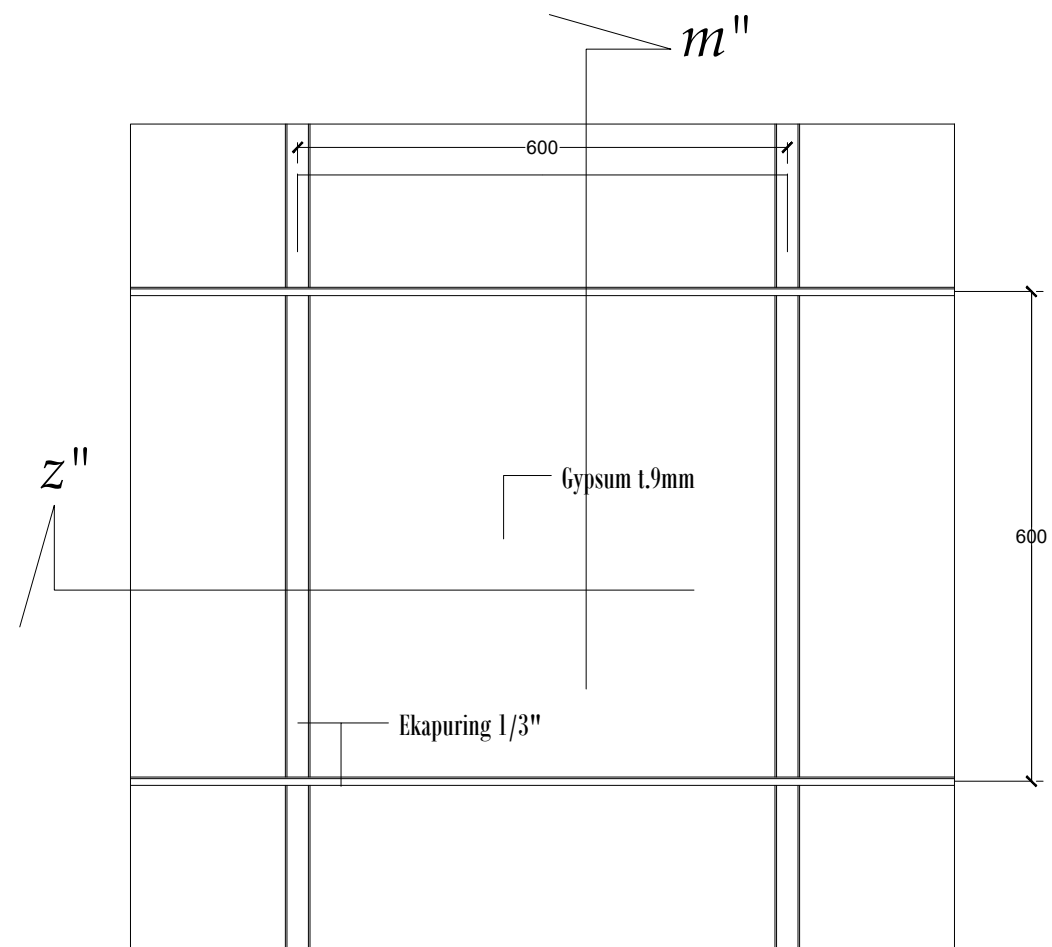

Tampak Atas
Skala 1:10

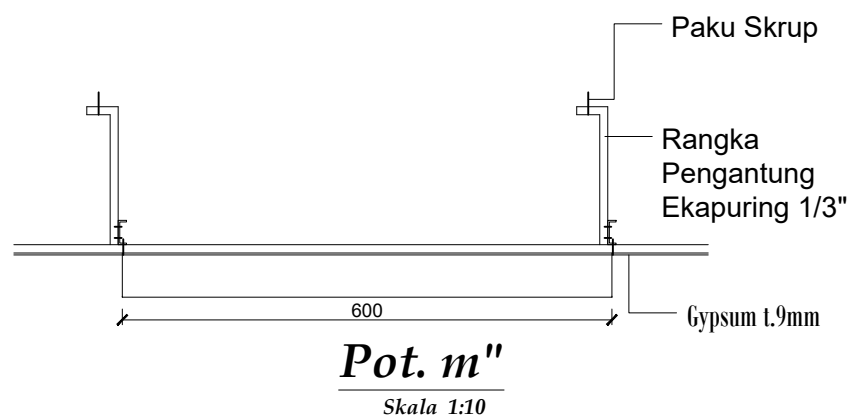


Pot. m''
Skala 1:10

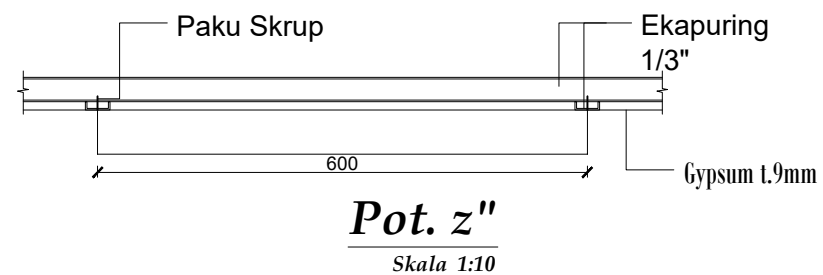

Pot. z''
Skala 1:10

LEGENDA			
KEGIATAN			
PONDOK PESANTREN AL-GHORIZI			
LOKASI			
TANJUNGPINANG			
PEMILIK			
YAYASAN INSAN AL-GHORIZI			
DISETUJUI OLEH			
KONSULTAN PERENCANA			
JUDUL GAMBAR		SKALA	
DETAIL		1 : 10	
DIGAMBAR		PENANGGUNG JAWAB	
SISWANTO			
NO. REVISI	TANGGAL	JML LEMBAR	NO. LEMBAR

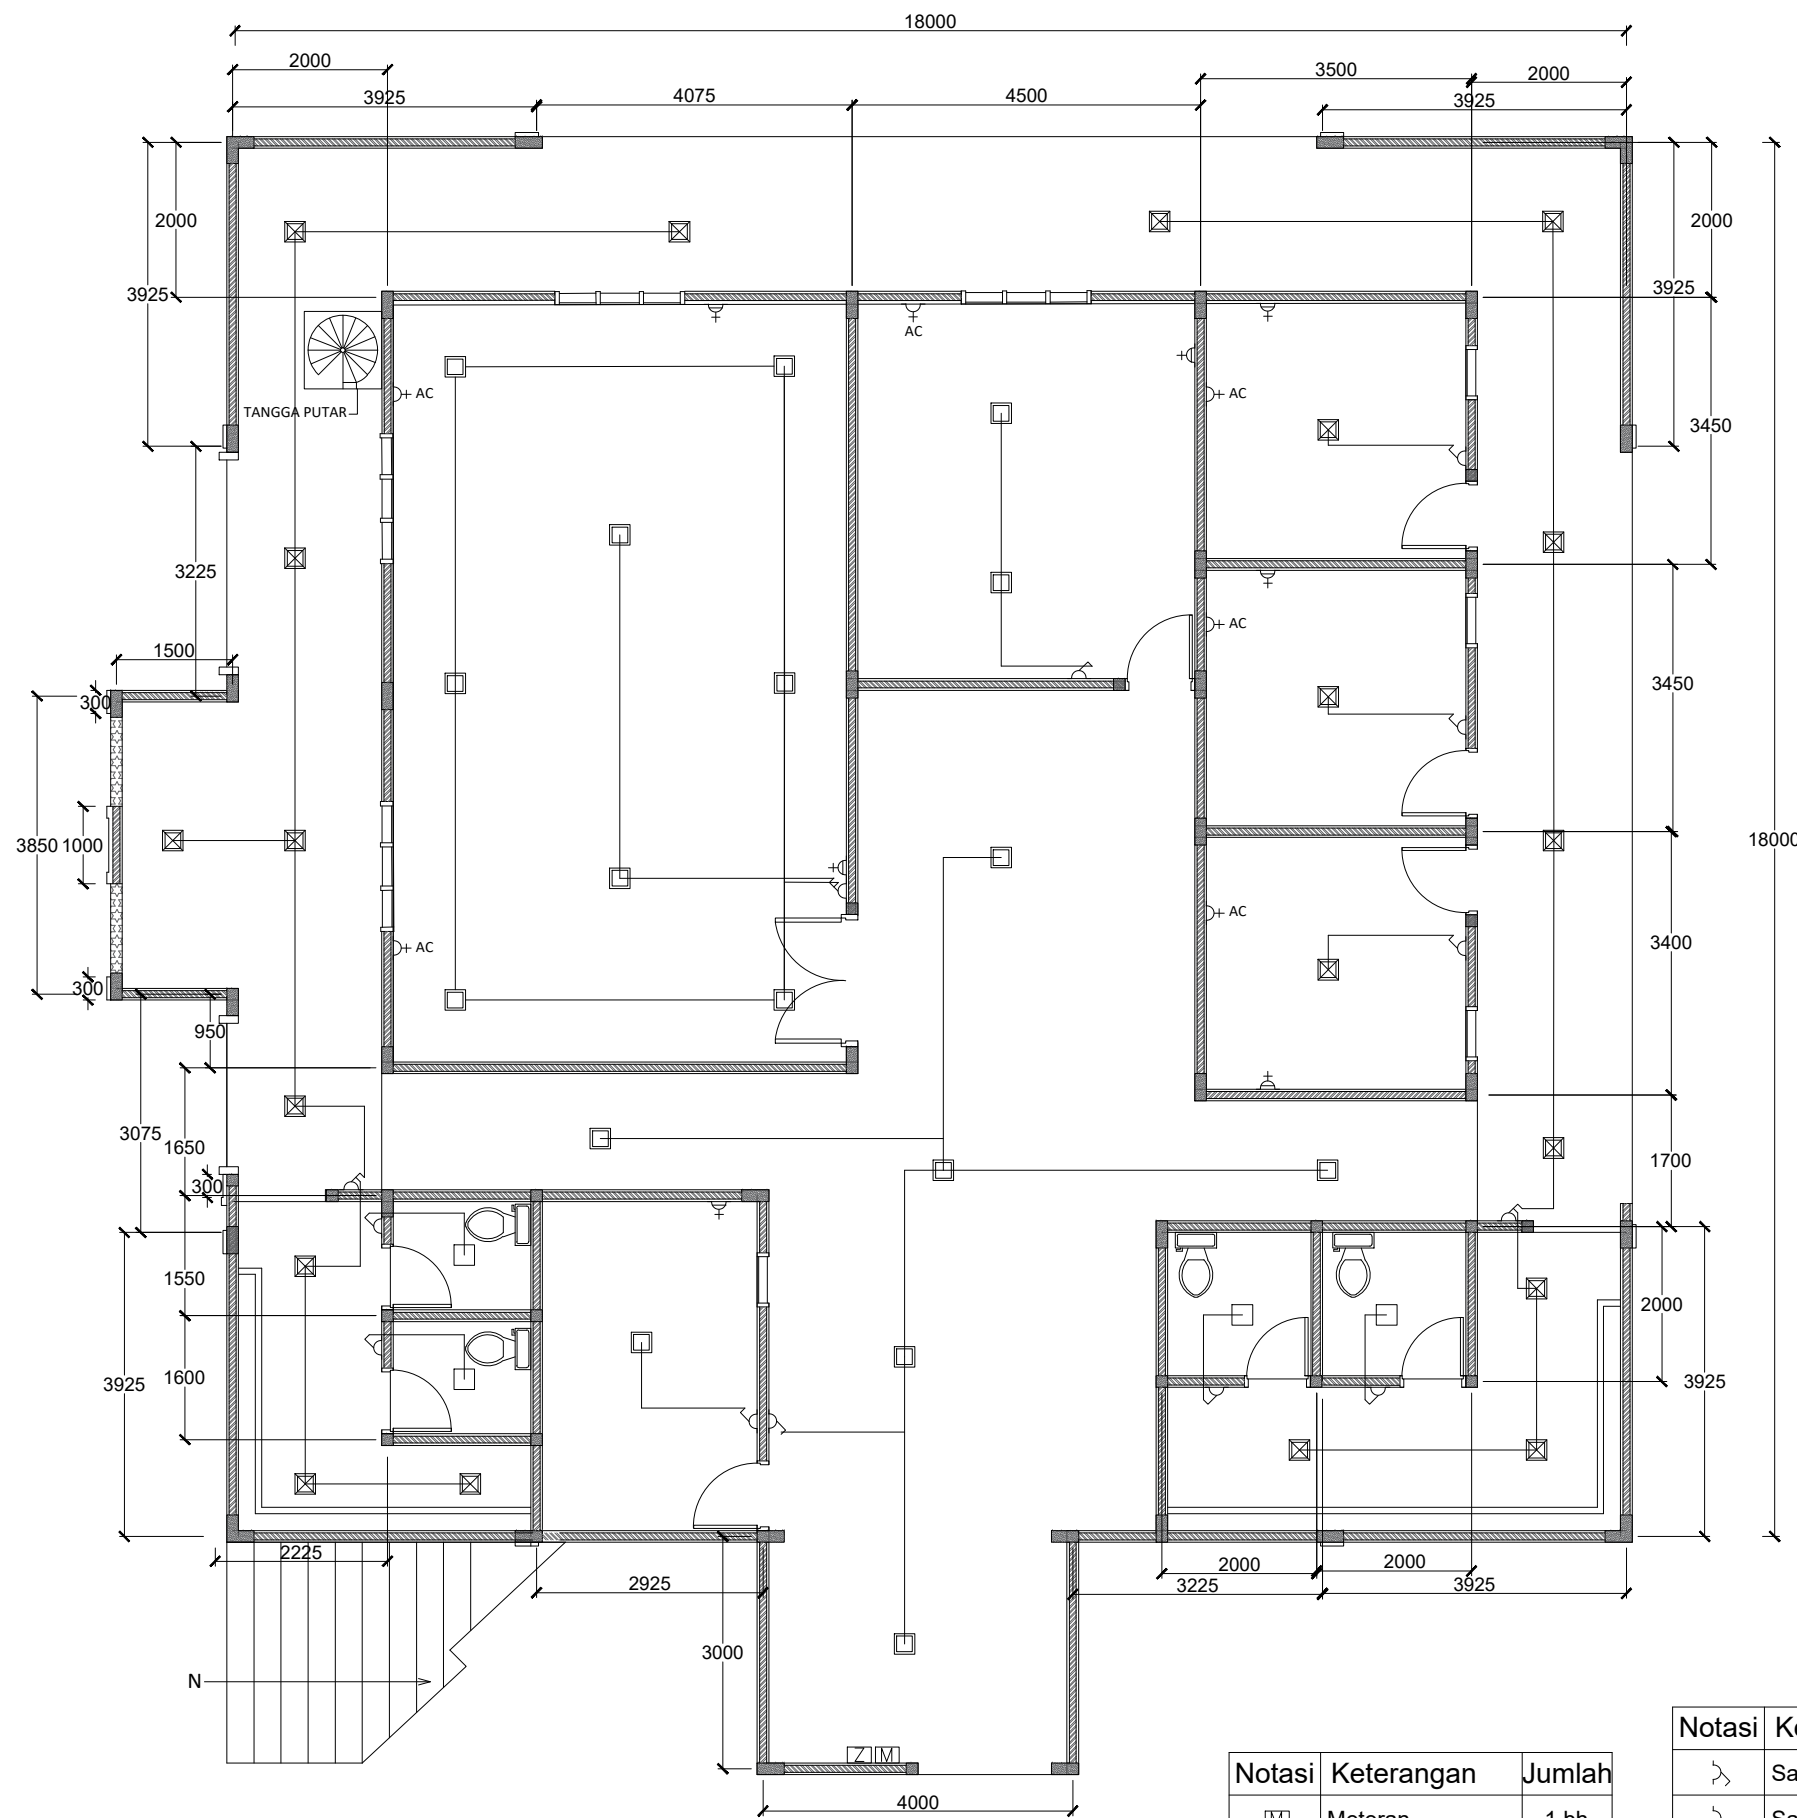

Notasi	Keterangan	Jumlah
⊠	Meteran	1 bh
⊞	Zekring / MCB	4 bh
□	Lampu LED 13 Watt	16 bh
⊠	Lampu LED 9 Watt	17 bh
□	Lampu LED 6 Watt	4 bh

Notasi	Keterangan	Jumlah
⋈	Saklar Tunggal	10 bh
⋈	Saklar Mata Dua	3 bh
⋈	Saklar Mata Tiga	--
⋈	Saklar Mata Empat	--
⋈	Stop Kontak	7 bh
⋈	Stop Kontak AC	6 bh

GAMBAR INSTALASI LISTRIK LT 1

SKALA 1 : 100

LEGENDA

KEGIATAN

PONDOK PESANTREN AL-GHORIZI

LOKASI

TANJUNGPINANG

PEMILIK

YAYASAN INSAN AL-GHORIZI

DISETUJUI OLEH

KONSULTAN PERENCANA

JUDUL GAMBAR

INSTALASI LISTRIK LT 1

SKALA

1 : 100

DIGAMBAR

SISWANTO


PENANGGUNG JAWAB

NO. REVISI

TANGGAL

JML LEMBAR

NO. LEMBAR

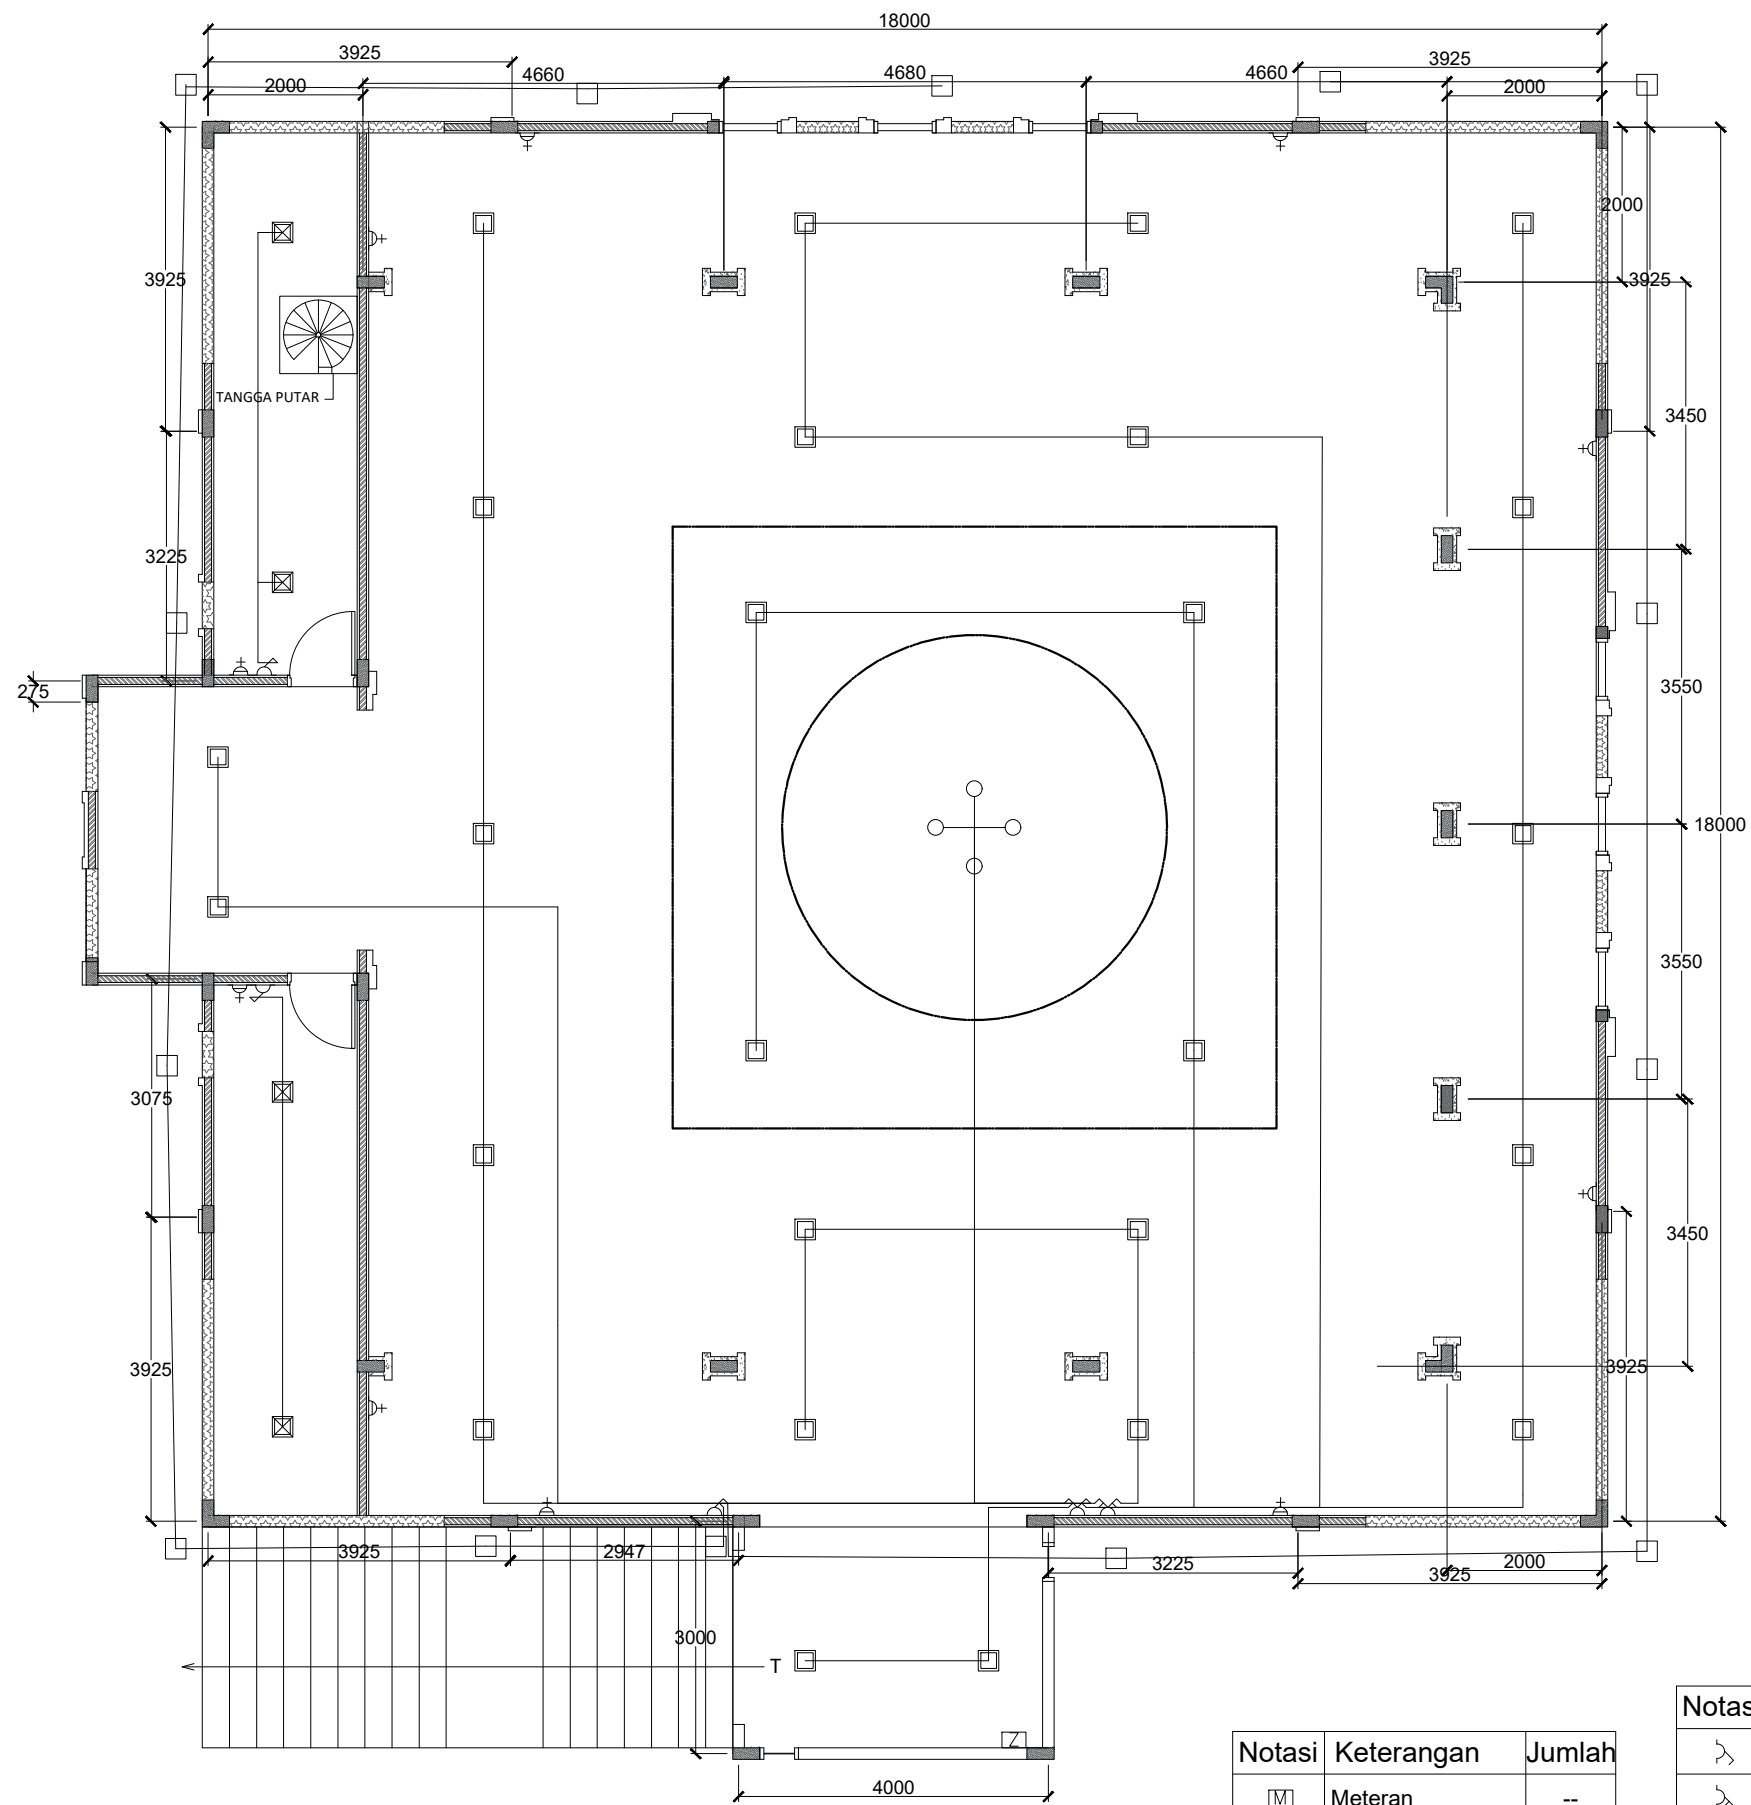

Notasi	Keterangan	Jumlah
⊞	Meteran	--
⊞	Zekring / MCB	3 bh
□	Lampu LED 13 Watt	24 bh
⊞	Lampu LED 9 Watt	4 bh
□	Lampu LED 6 Watt	14 bh

Notasi	Keterangan	Jumlah
⋈	Saklar Tunggal	1 bh
⋈	Saklar Mata Dua	--
⋈	Saklar Mata Tiga	--
⋈	Saklar Mata Empat	2 bh
⋈+	Stop Kontak	10 bh
⋈+	Stop Kontak AC	4 bh

GAMBAR INSTALASI LISTRIK LT 2

SKALA 1 : 100

LEGENDA

KEGIATAN

PONDOK PESANTREN AL-GHORIZI

LOKASI

TANJUNGPINANG

PEMILIK

YAYASAN INSAN AL-GHORIZI

DISETUJUI OLEH

KONSULTAN PERENCANA

JUDUL GAMBAR

INSTALASI LISTRIK LT 2

SKALA

1 : 100

DIGAMBAR

SISWANTO


PENANGGUNG JAWAB

NO. REVISI

TANGGAL

JML LEMBAR


NO. LEMBAR

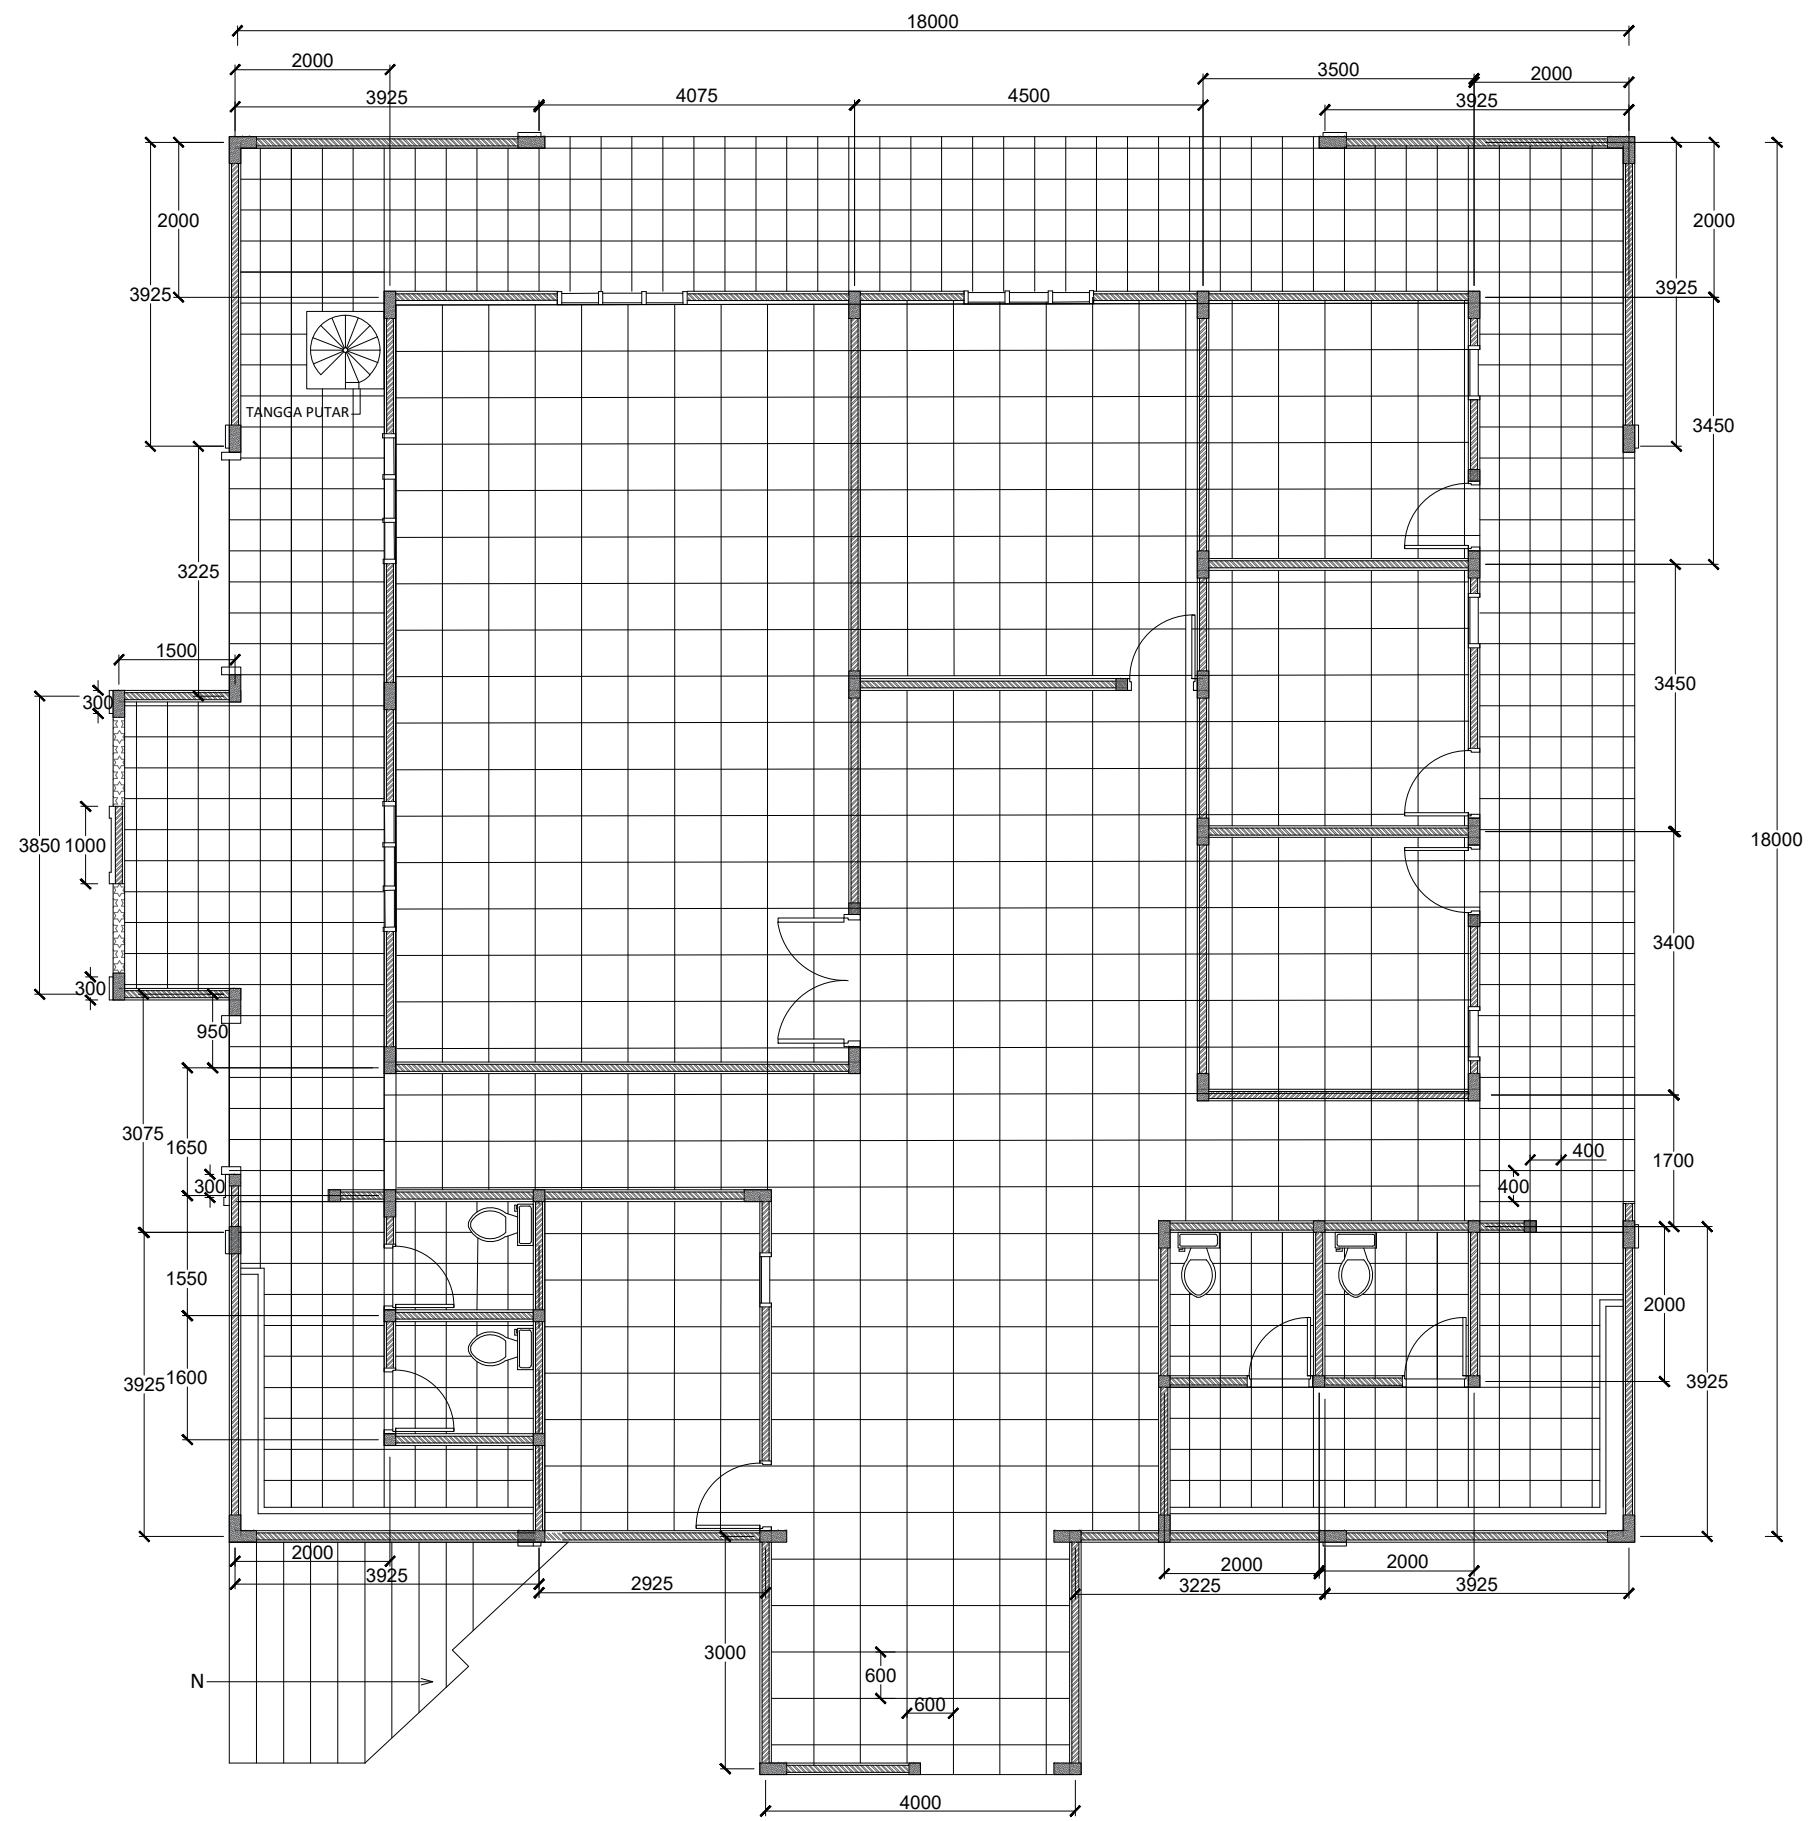

GAMBAR POLA KERAMIK LANTAI 1

SKALA 1 : 100


LEGENDA			
KEGIATAN			
PONDOK PESANTREN AL-GHORIZI			
LOKASI			
TANJUNGPINANG			
PEMILIK			
YAYASAN INSAN AL-GHORIZI			
DISETUJUI OLEH			
KONSULTAN PERENCANA			
JUDUL GAMBAR		SKALA	
KERAMIK LT 1		1 : 100	
DIGAMBAR		PENANGGUNG JAWAB	
SISWANTO			
NO. REVISI	TANGGAL	JML LEMBAR	NO. LEMBAR

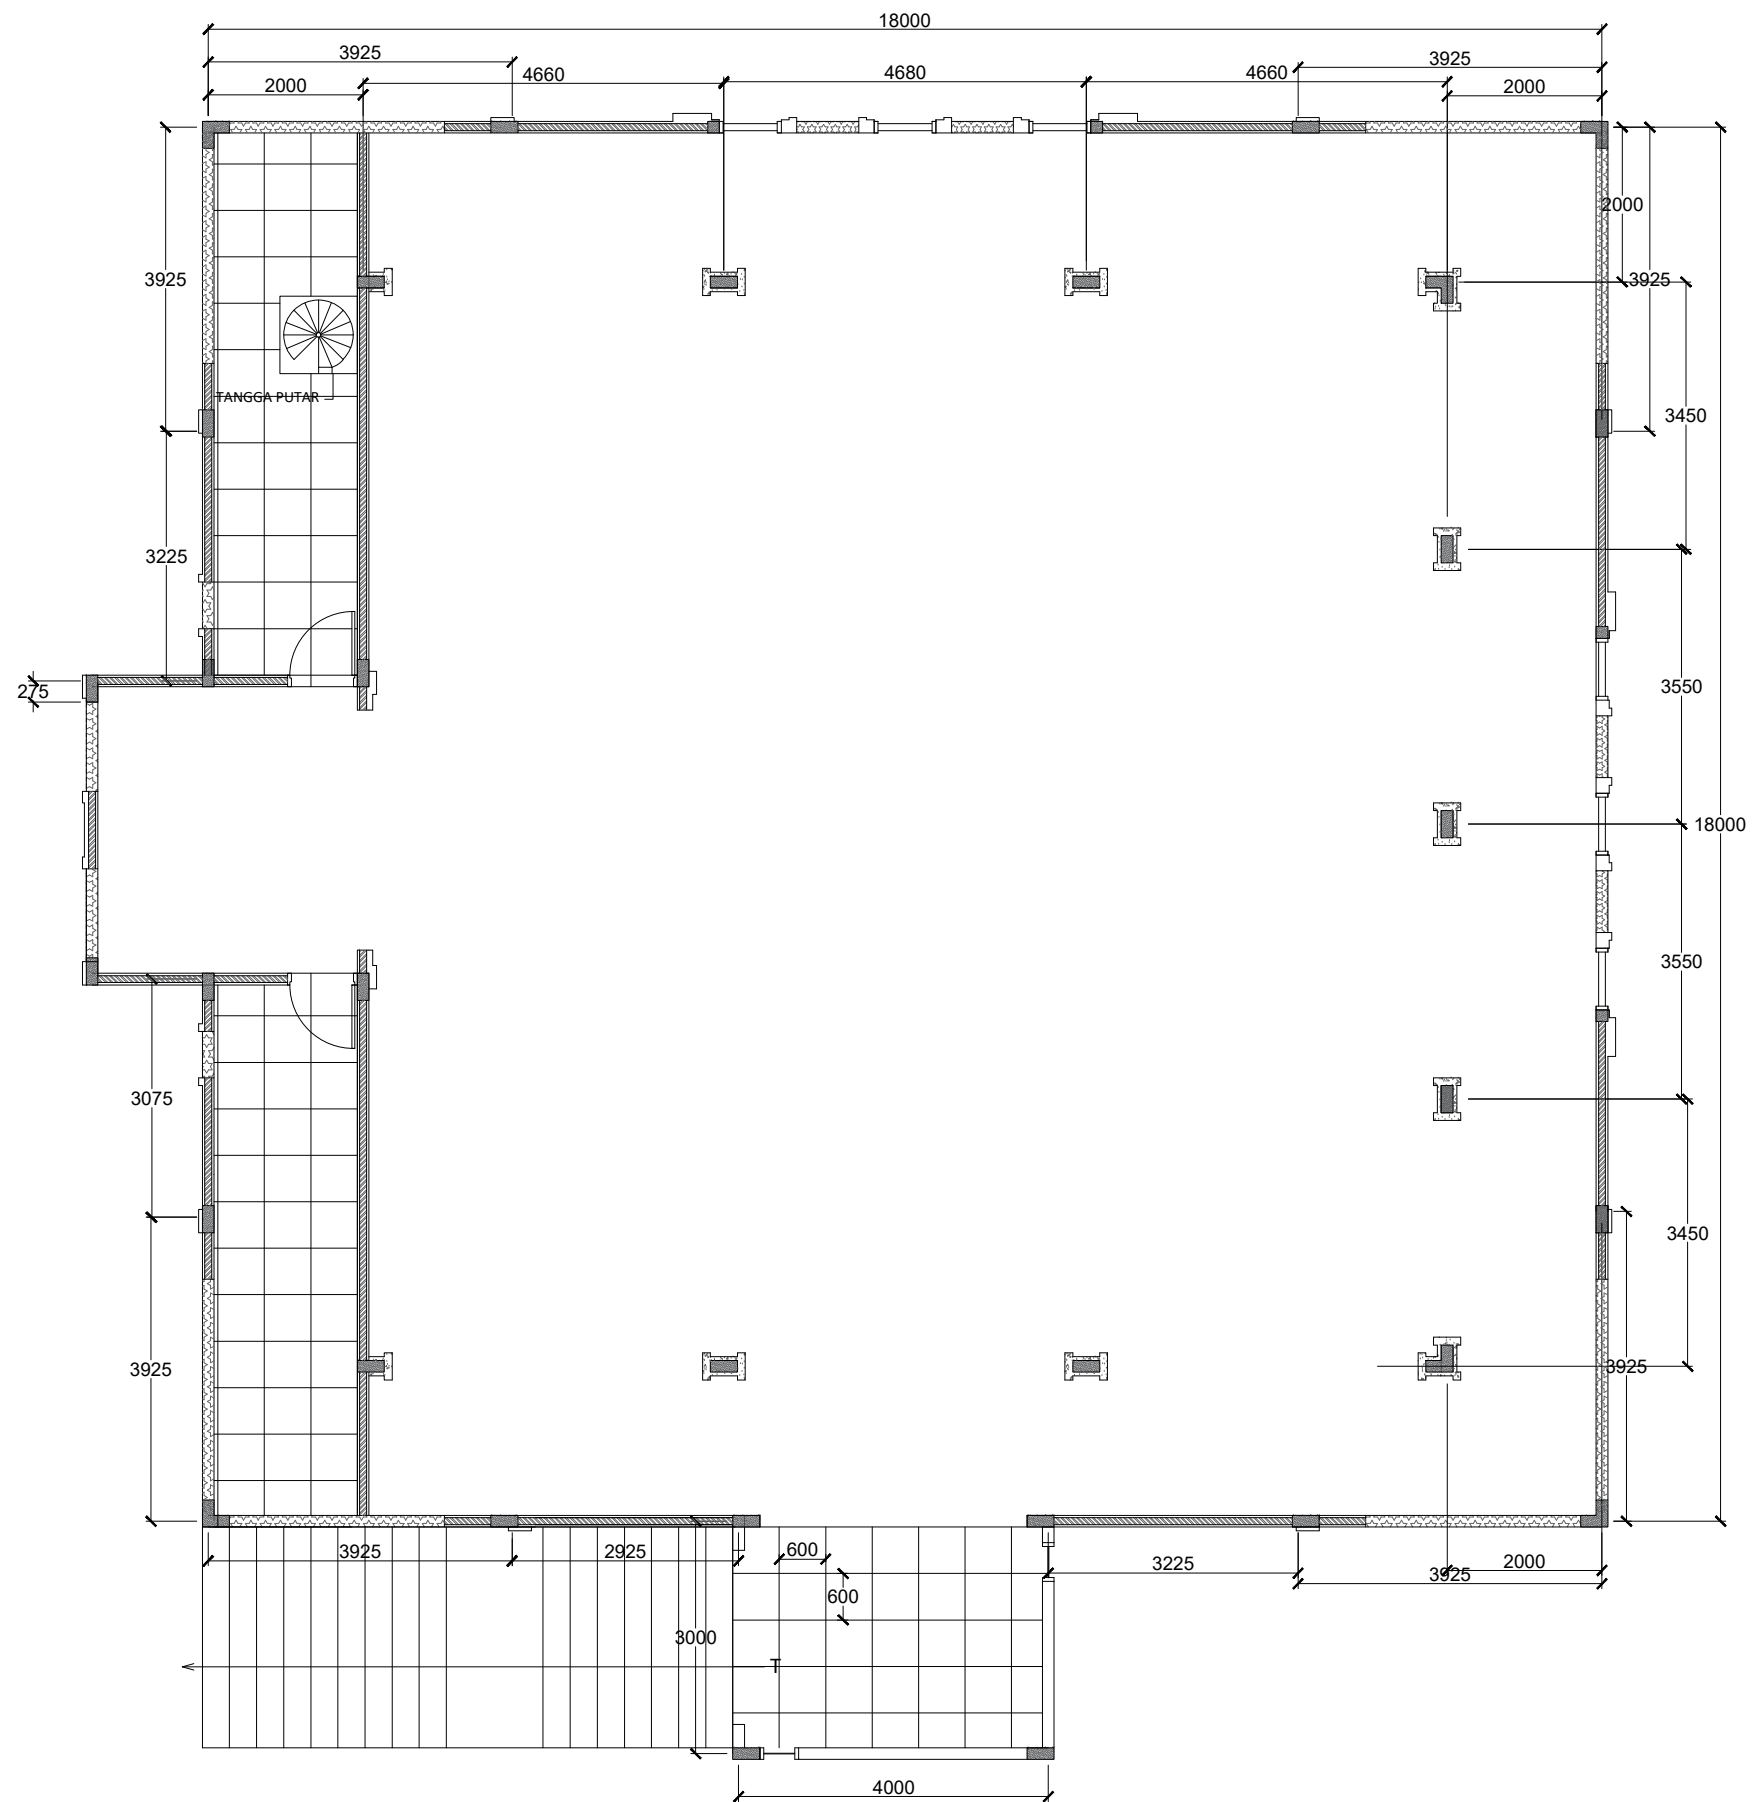

GAMBAR POLA KERAMIK LANTAI 2

SKALA 1 : 100


LEGENDA			
KEGIATAN			
PONDOK PESANTREN AL-GHORIZI			
LOKASI			
TANJUNGPINANG			
PEMILIK			
YAYASAN INSAN AL-GHORIZI			
DISETUJUI OLEH			
KONSULTAN PERENCANA			
JUDUL GAMBAR		SKALA	
KERAMIK LT 2		1 : 100	
DIGAMBAR		PENANGGUNG JAWAB	
SISWANTO			
NO. REVISI	TANGGAL	JML LEMBAR	NO. LEMBAR

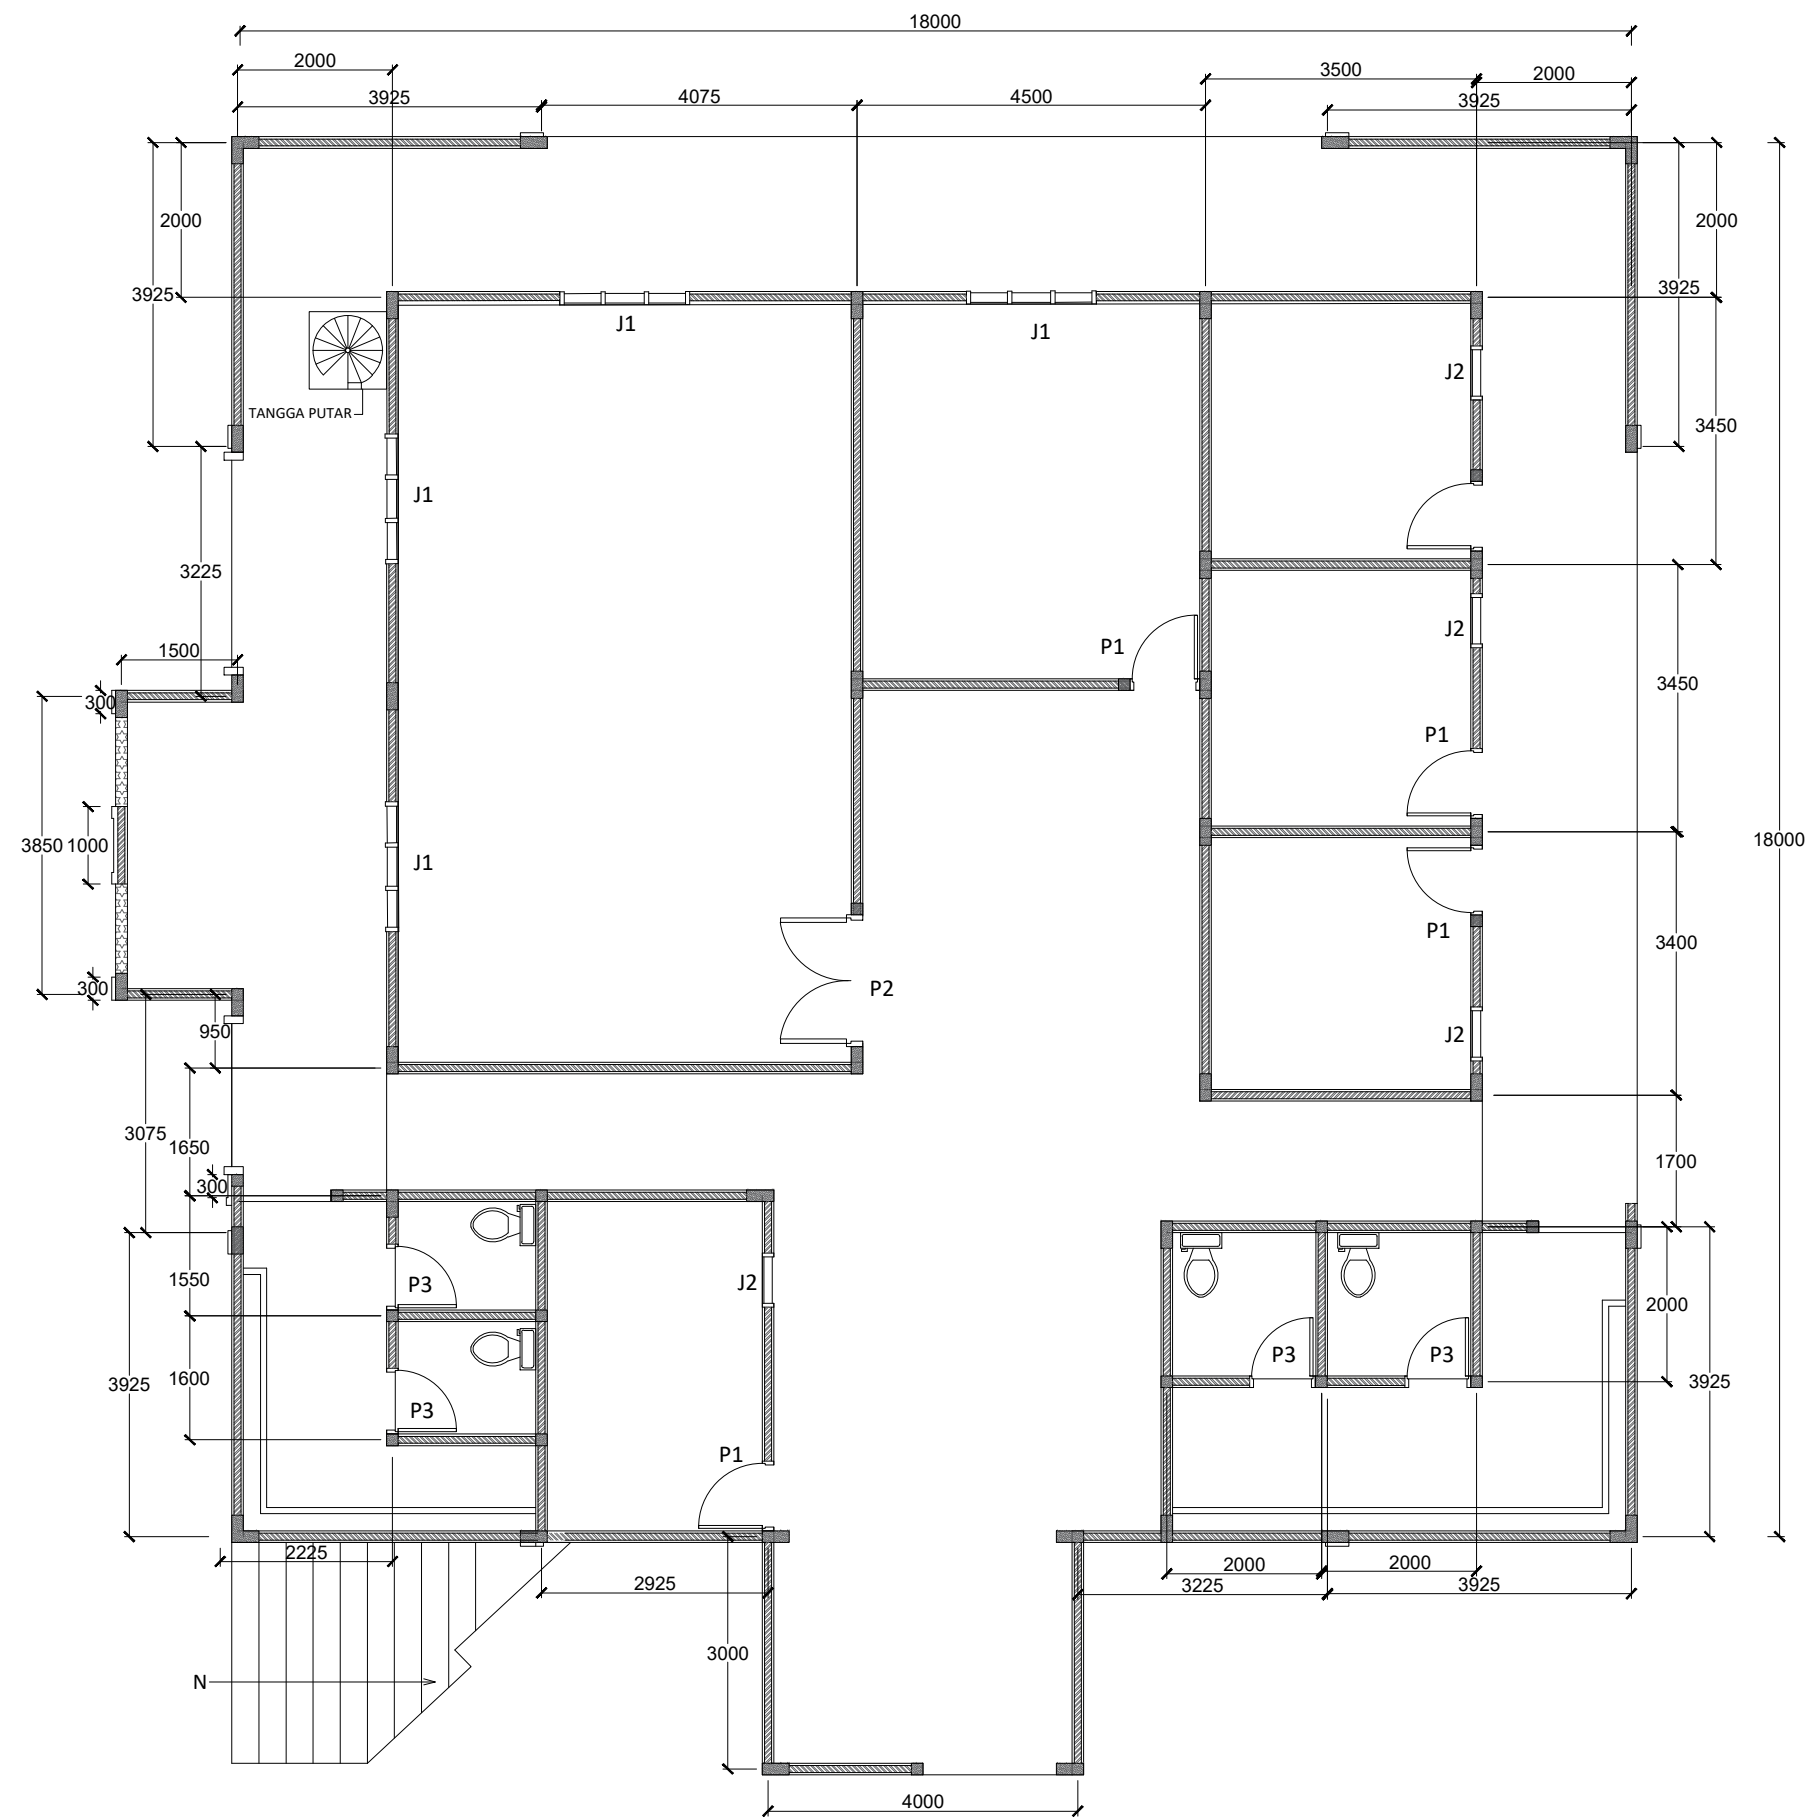

DENAH PINTU DAN JENDELA LT 1

SKALA 1 : 100

LEGENDA			
KEGIATAN			
PONDOK PESANTREN AL-GHORIZI			
LOKASI			
TANJUNGPINANG			
PEMILIK			
YAYASAN INSAN AL-GHORIZI			
DISETUJUI OLEH			
KONSULTAN PERENCANA			
JUDUL GAMBAR		SKALA	
DENAH PINTU dan JENDELA LT 1		1 : 100	
DIGAMBAR		PENANGGUNG JAWAB	
SISWANTO			
NO. REVISI	TANGGAL	JML LEMBAR	NO. LEMBAR

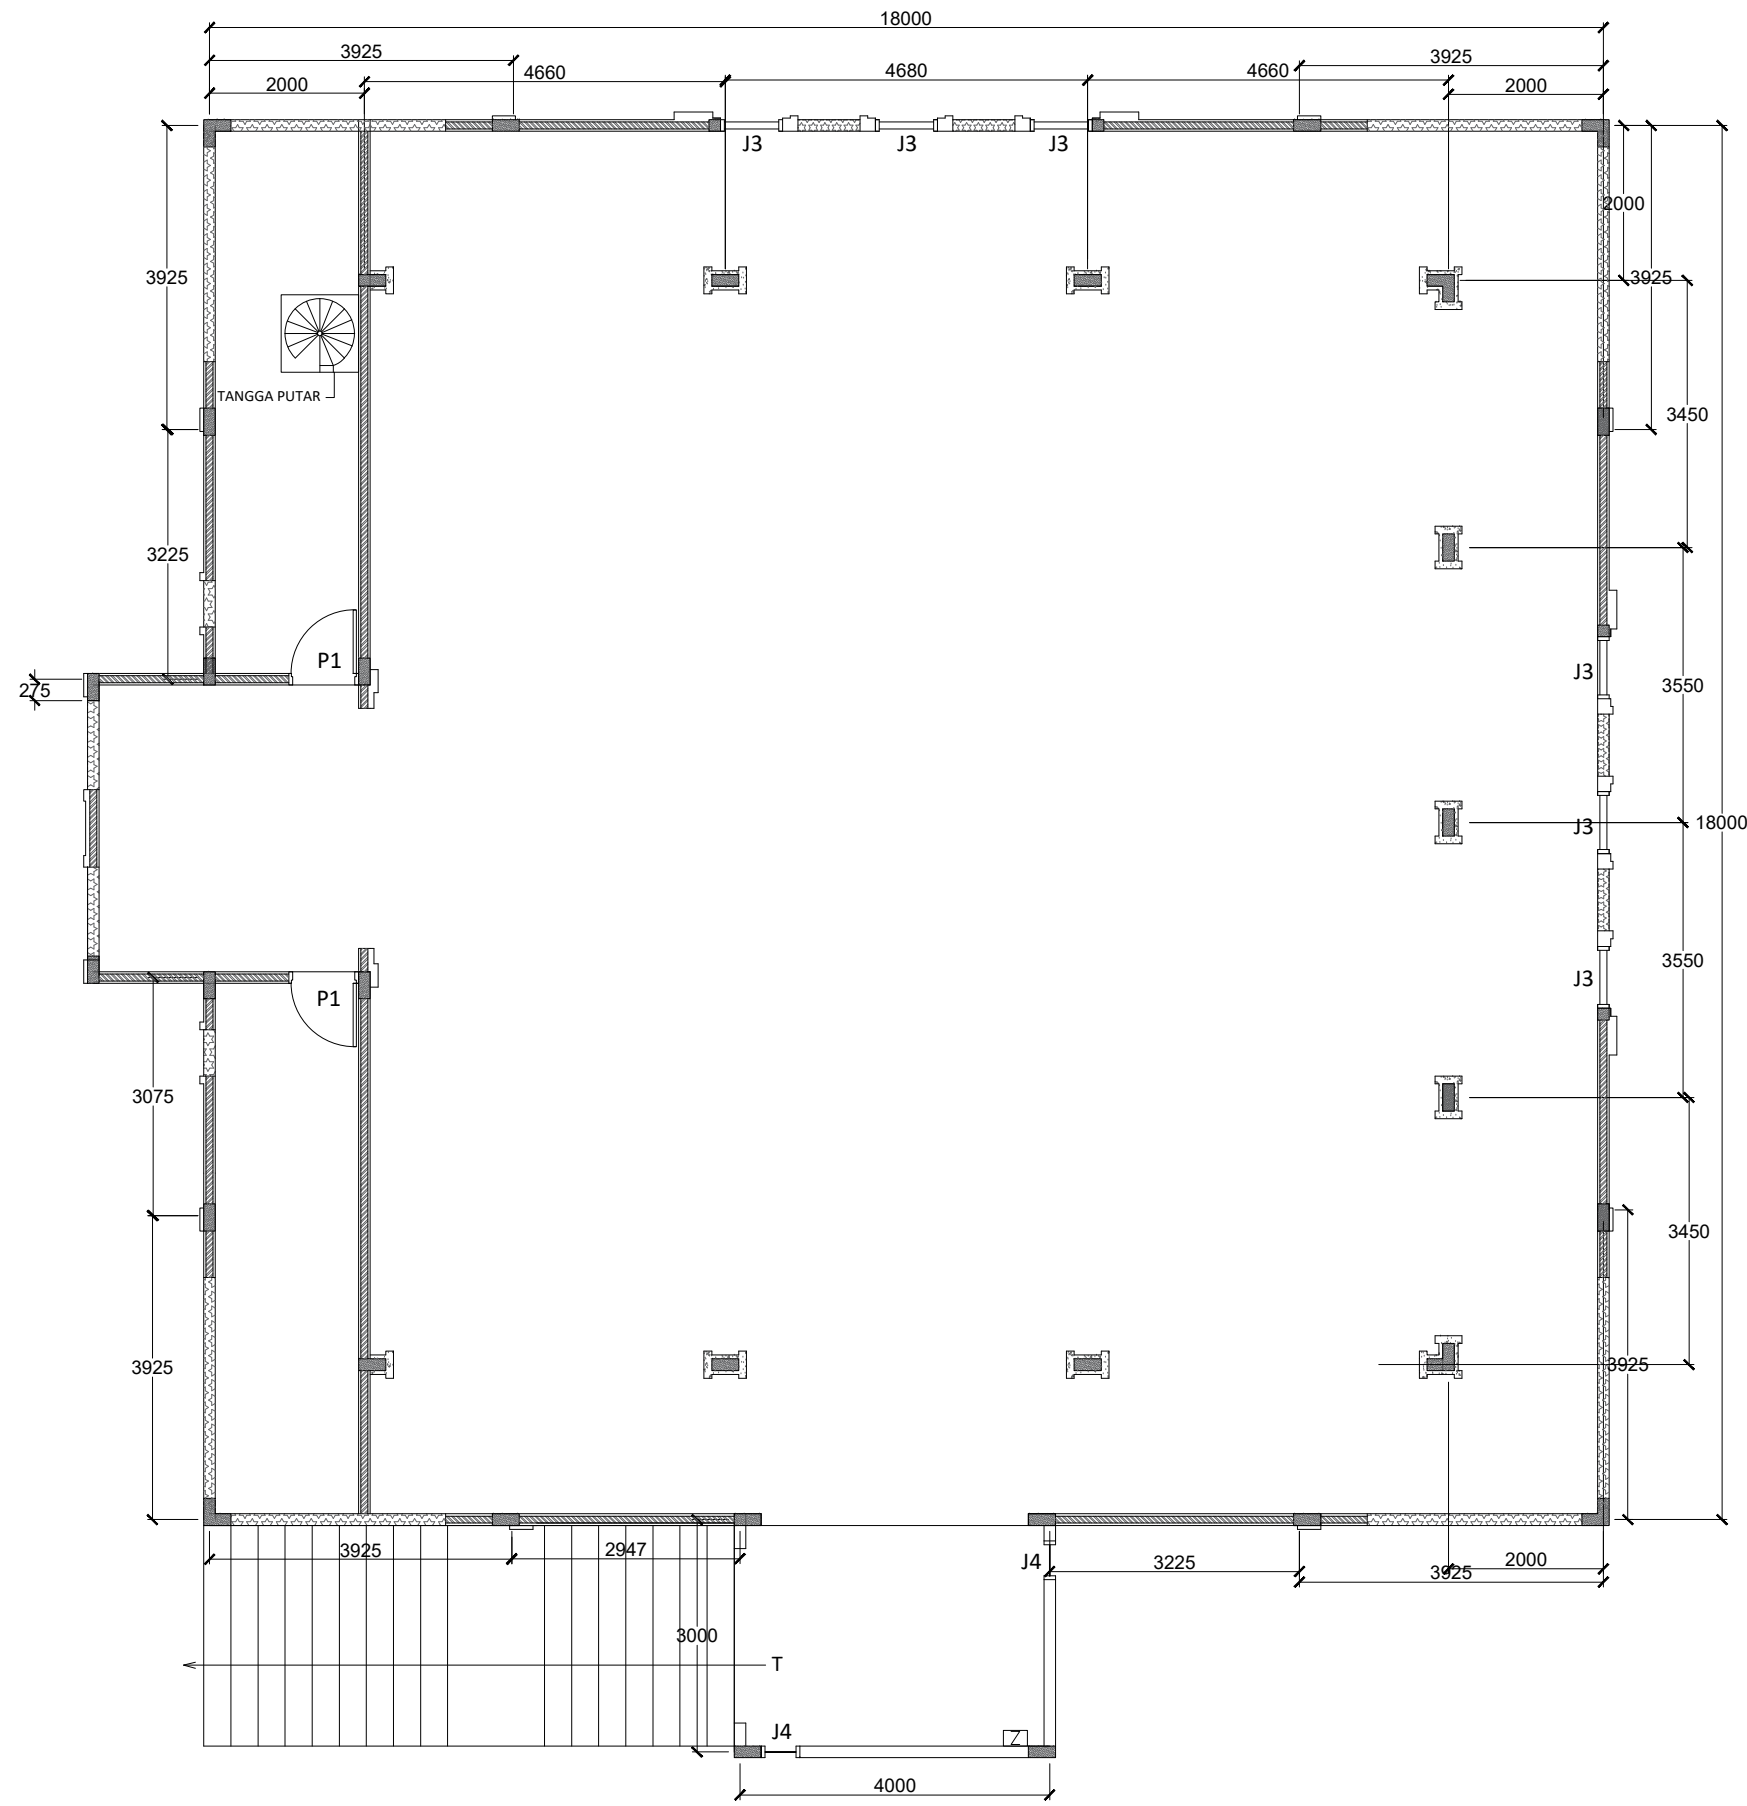

LEGENDA

KEGIATAN

PONDOK PESANTREN AL-GHORIZI

LOKASI

TANJUNGPINANG

PEMILIK

YAYASAN INSAN AL-GHORIZI

DISETUJUI OLEH

KONSULTAN PERENCANA

JUDUL GAMBAR

DENAH PINTU dan JENDELA LT 2

SKALA

1 : 100


DIGAMBAR

SISWANTO


PENANGGUNG JAWAB

NO. REVISI	TANGGAL	JML LEMBAR	NO. LEMBAR

DENAH PINTU DAN JENDELA LT 2
SKALA 1 : 100

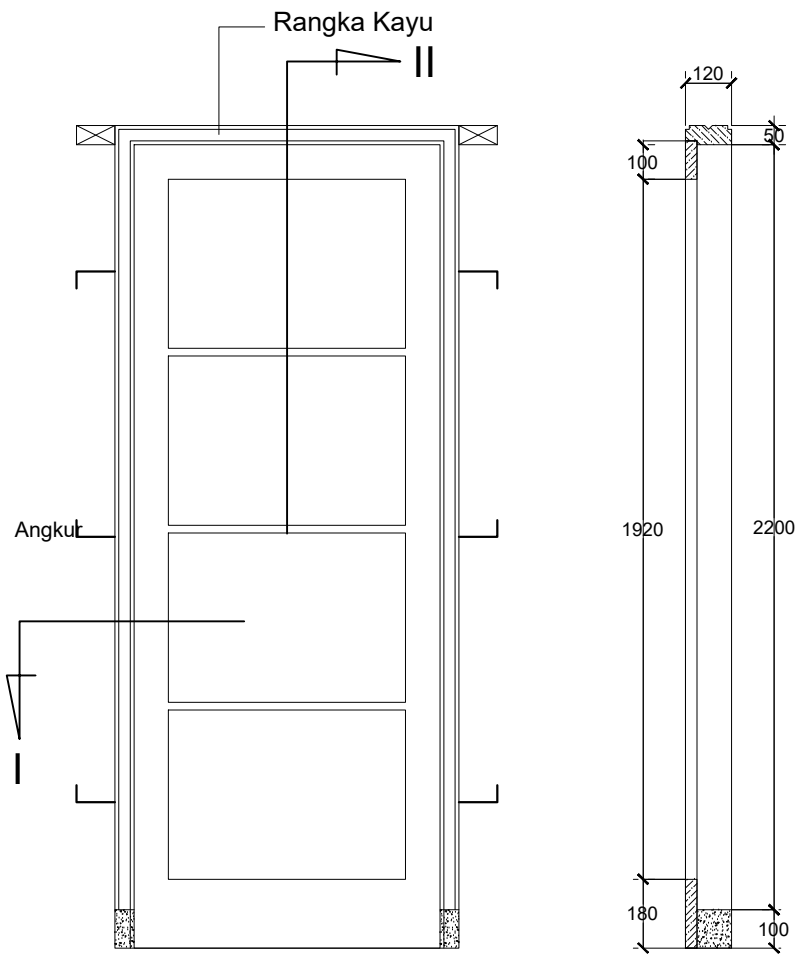


Pot. II-II
Skala 1 : 20

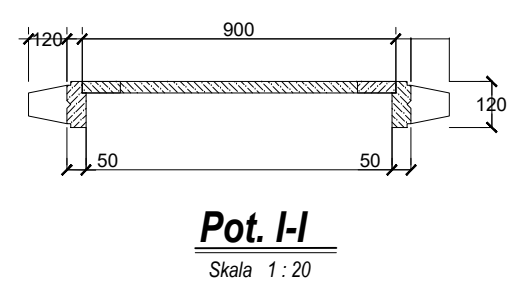


Pot. I-I
Skala 1 : 20

DETAIL PINTU (P1)
Skala ----- 1 : 20

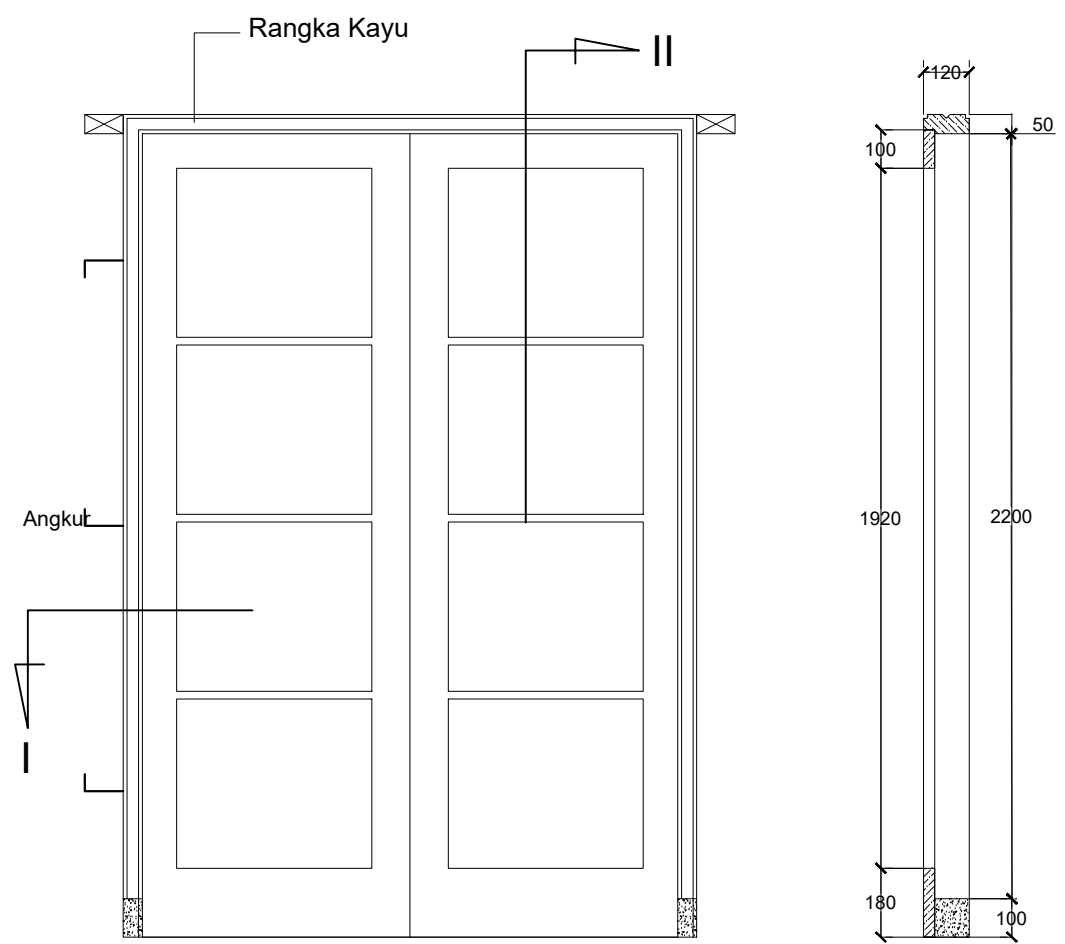


Pot. II-II
Skala 1 : 20

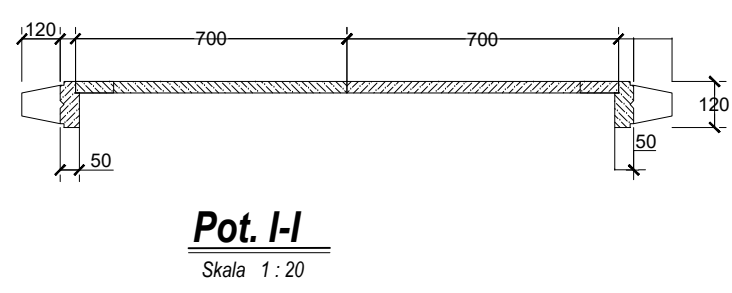


Pot. I-I
Skala 1 : 20

DETAIL PINTU (P2)
Skala ----- 1 : 20

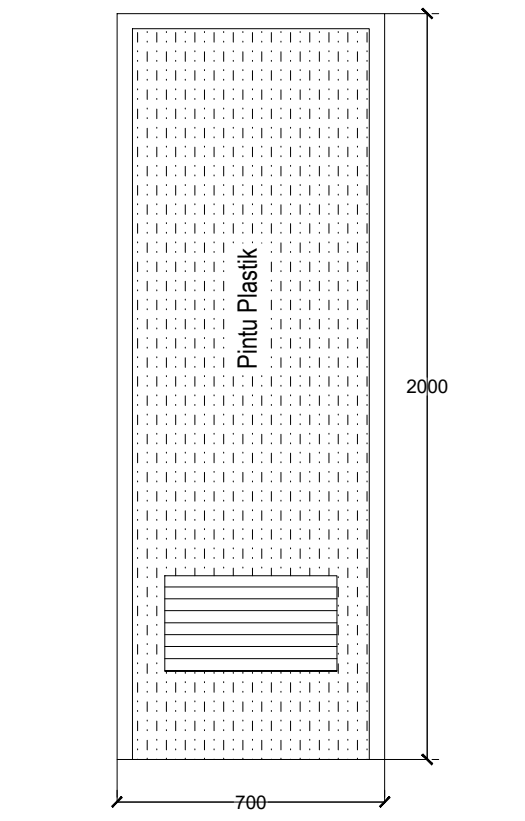


DETAIL PINTU (P3)
Skala ----- 1 : 20

LEGENDA			
KEGIATAN			
PONDOK PESANTREN AL-GHORIZI			
LOKASI			
TANJUNGPINANG			
PEMILIK			
YAYASAN INSAN AL-GHORIZI			
DISETUJUI OLEH			
KONSULTAN PERENCANA			
JUDUL GAMBAR		SKALA	
DETAIL PINTU		1 : 20	
DIGAMBAR		PENANGGUNG JAWAB	
SISWANTO			
NO. REVISI	TANGGAL	JML LEMBAR	NO. LEMBAR

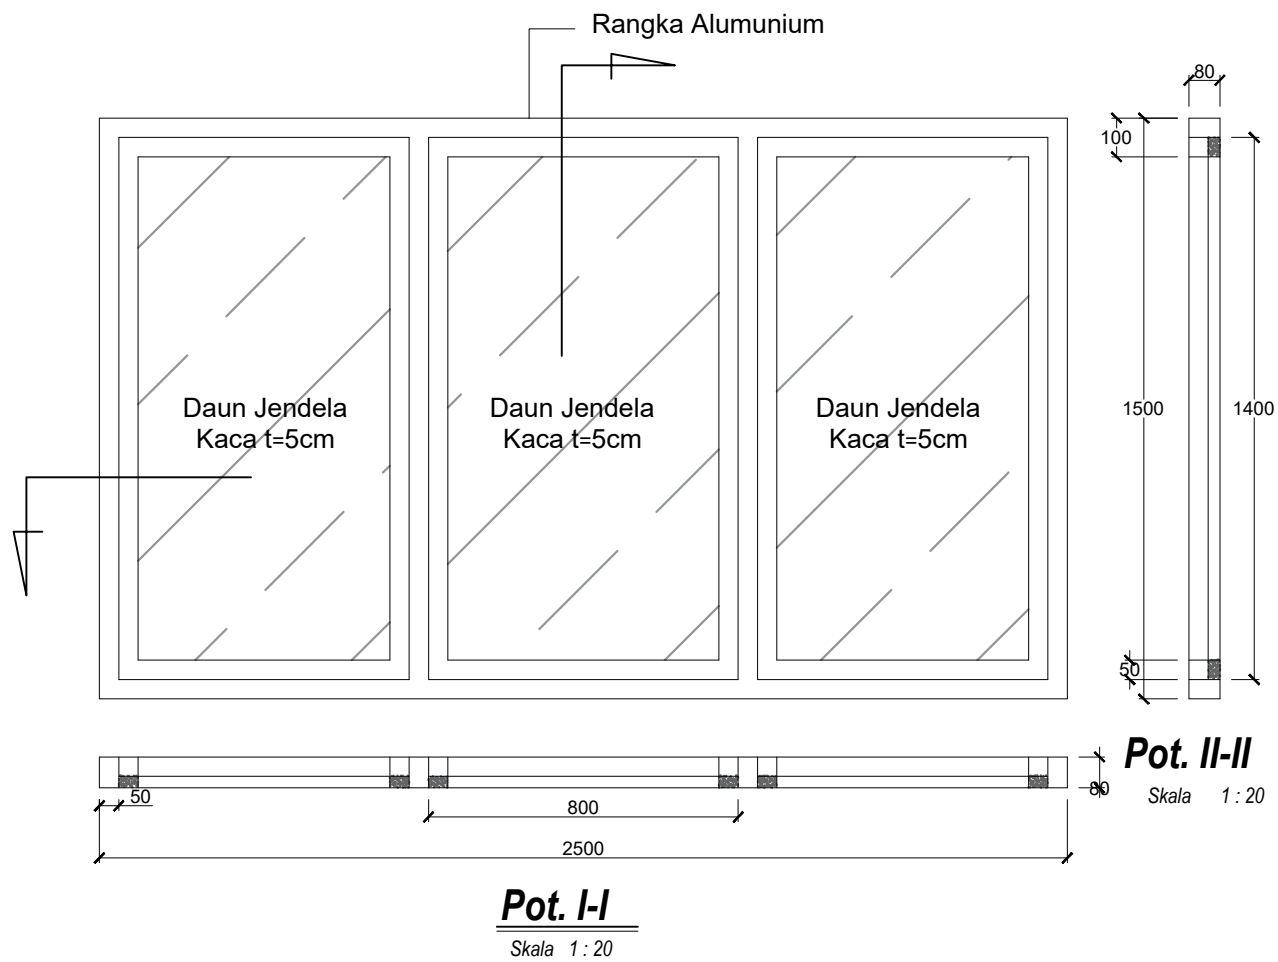


DETAIL JENDELA (J1)
Skala ----- 1 : 20

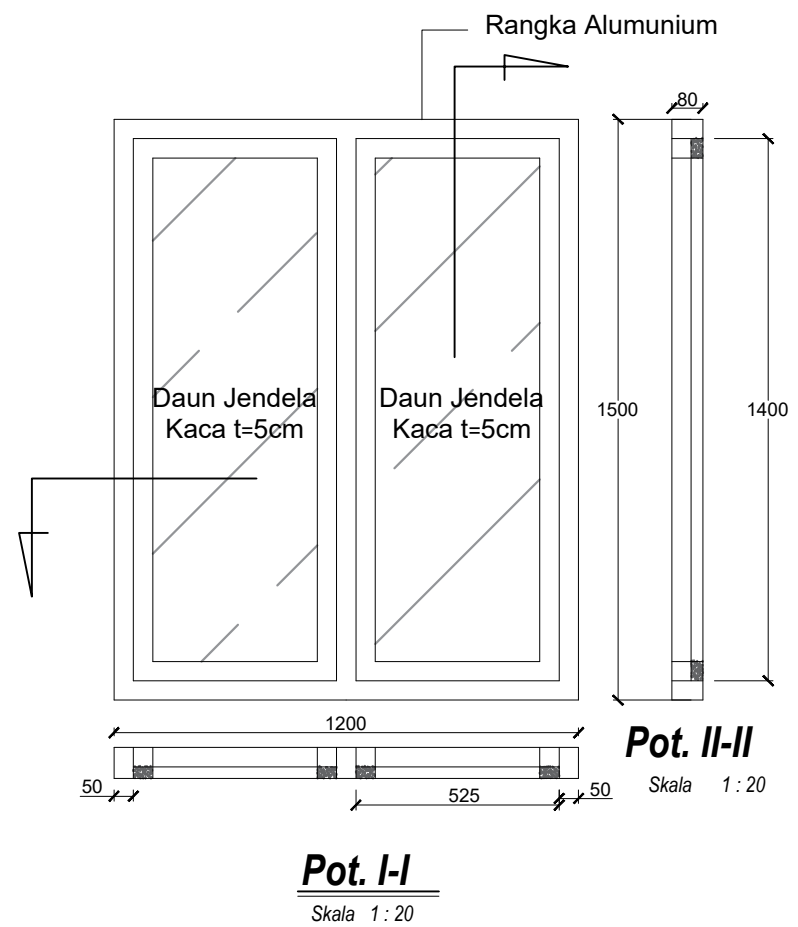


DETAIL JENDELA (J2)
Skala ----- 1 : 20

LEGENDA			
KEGIATAN			
PONDOK PESANTREN AL-GHORIZI			
LOKASI			
TANJUNGPINANG			
PEMILIK			
YAYASAN INSAN AL-GHORIZI			
DISETUJUI OLEH			
KONSULTAN PERENCANA			
JUDUL GAMBAR		SKALA	
DETAIL JENDELA		1 : 20	
DIGAMBAR		PENANGGUNG JAWAB	
SISWANTO			
NO. REVISI	TANGGAL	JML LEMBAR	NO. LEMBAR

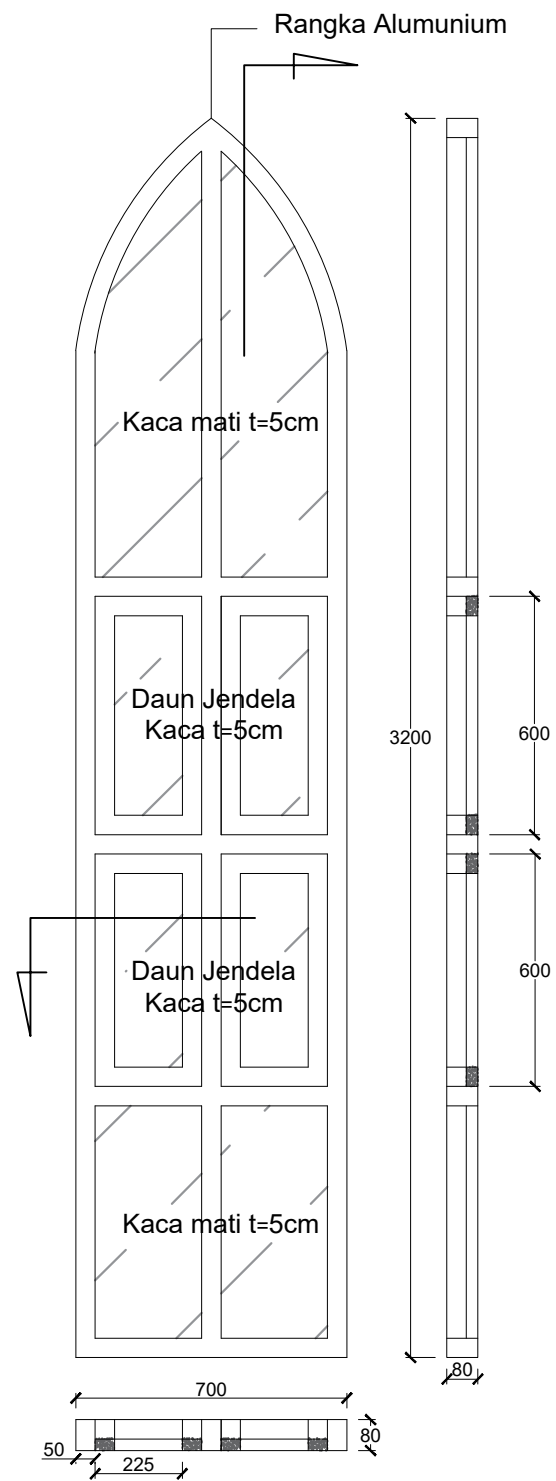

DETAIL JENDELA (J3)


Skala ----- 1 : 20

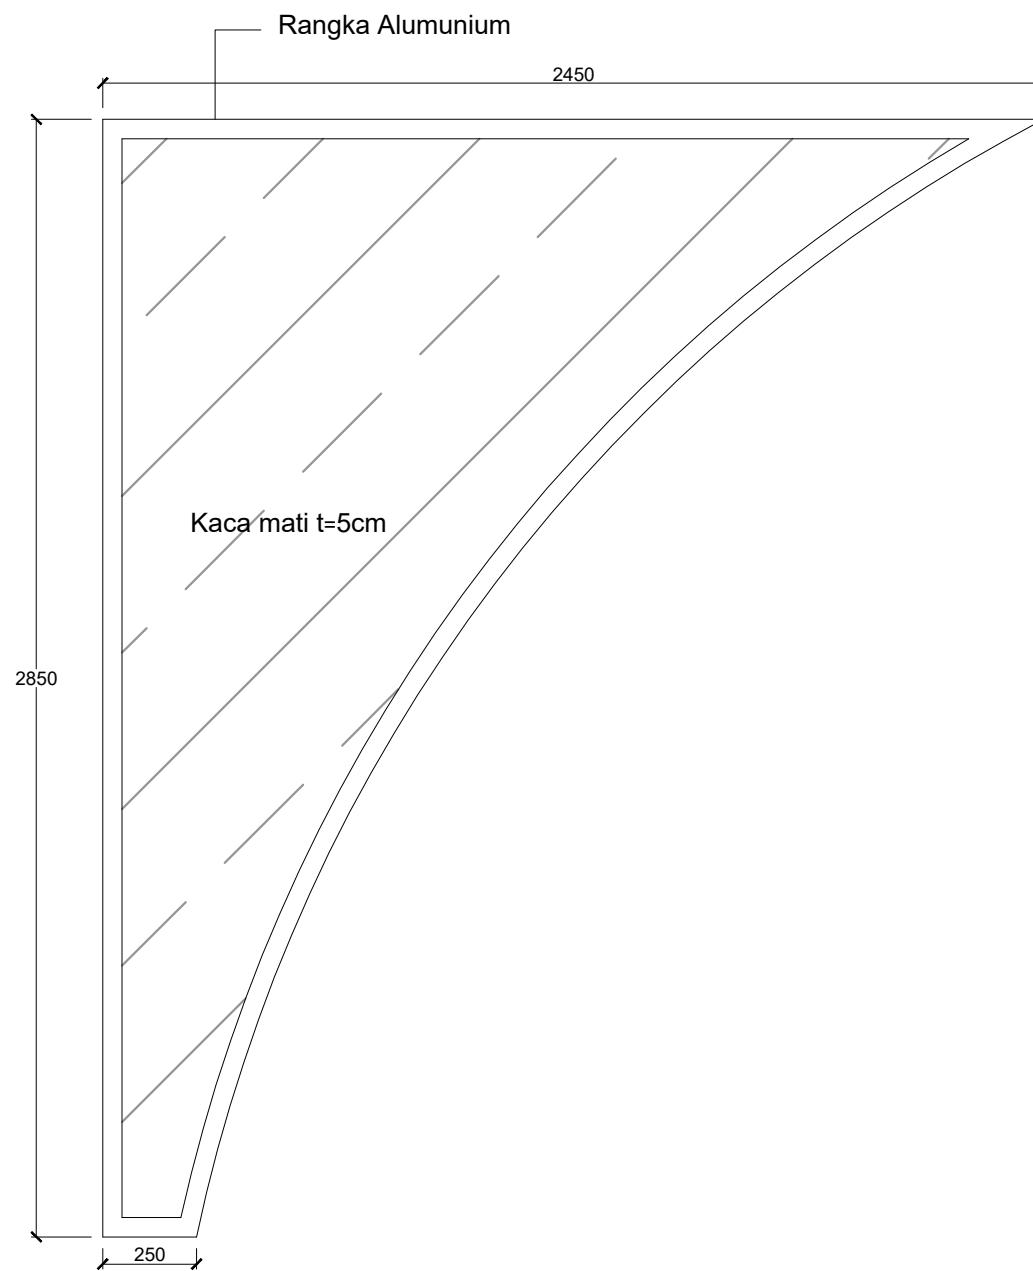

DETAIL JENDELA (J4)

Skala ----- 1 : 20

LEGENDA			
KEGIATAN			
PONDOK PESANTREN AL-GHORIZI			
LOKASI			
TANJUNGPINANG			
PEMILIK			
YAYASAN INSAN AL-GHORIZI			
DISETUJUI OLEH			
KONSULTAN PERENCANA			
JUDUL GAMBAR		SKALA	
DETAIL JENDELA		1 : 20	
DIGAMBAR		PENANGGUNG JAWAB	
SISWANTO			
NO. REVISI	TANGGAL	JML LEMBAR	NO. LEMBAR

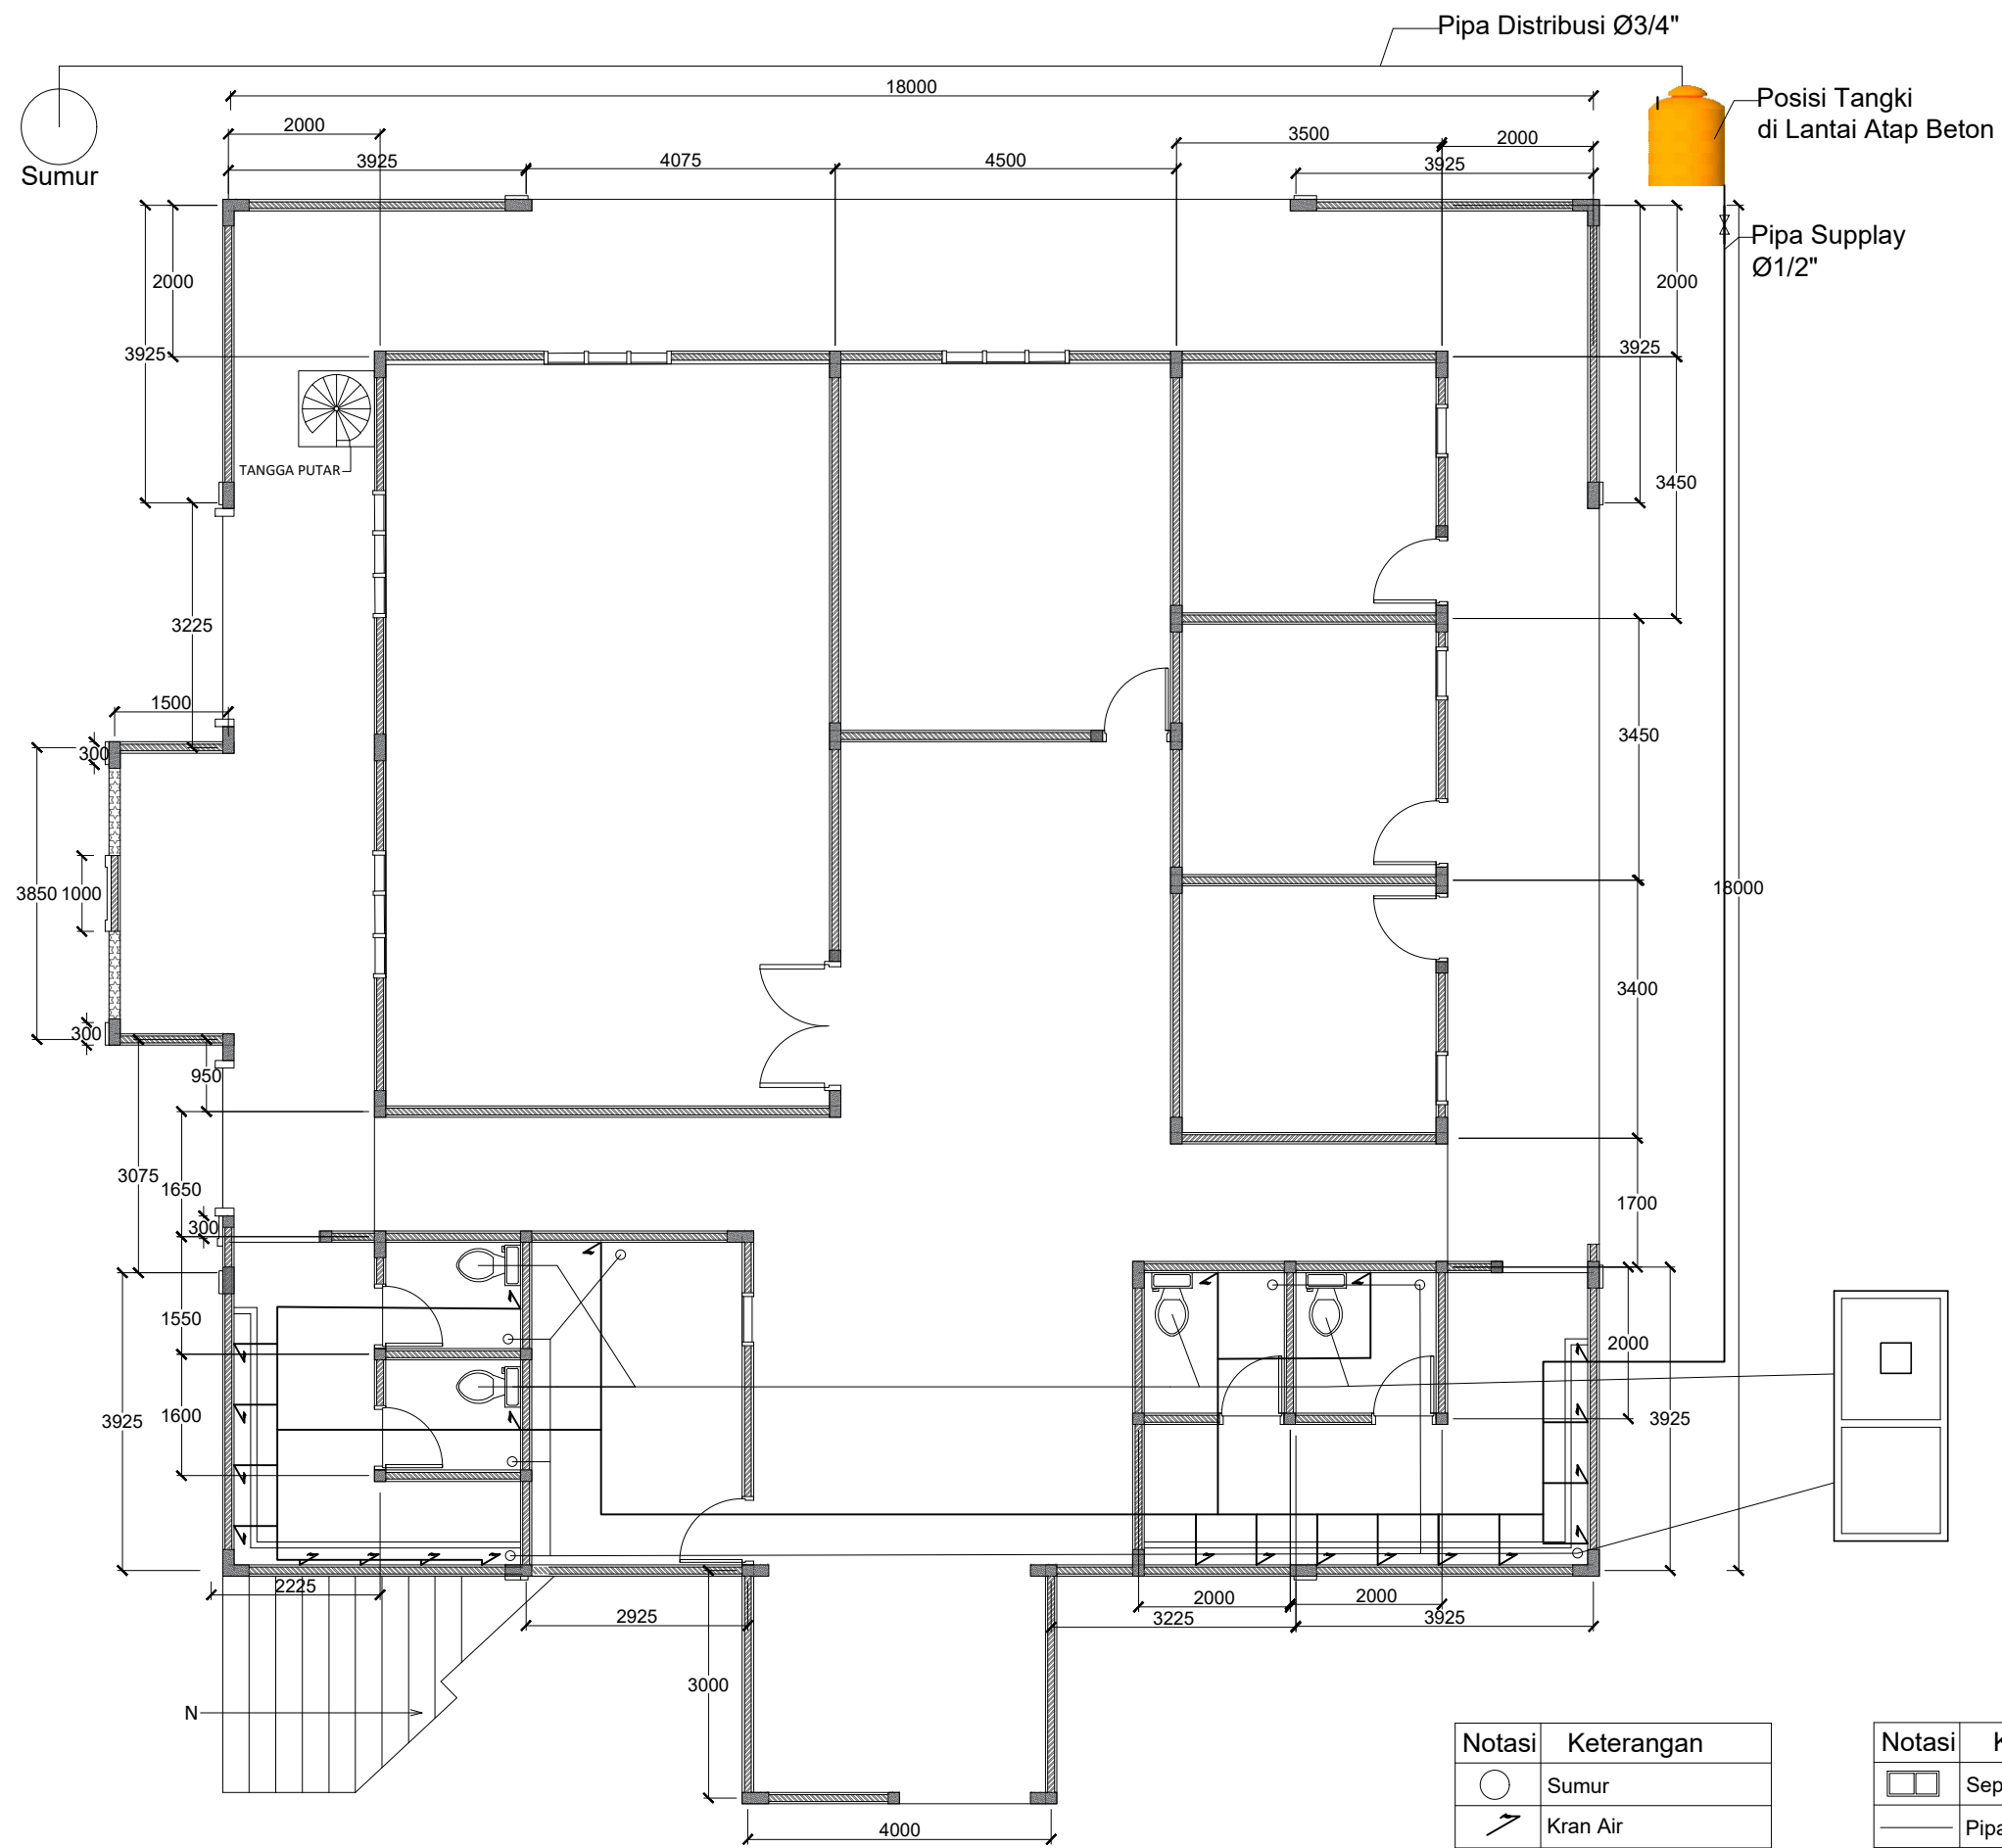


Notasi	Keterangan
○	Sumur
⚡	Kran Air
⊕	Stop Kran Air
—	Pipa Distribusi Ø3/4"
—	Pipa Supplay Ø1/2"

Notasi	Keterangan
▭	Septictank
—	Pipa Kotoran Ø4"
—	Pipa Air Bekas Ø3"
○	Floor Drain

LEGENDA			
KEGIATAN			
PONDOK PESANTREN AL-GHORIZI			
LOKASI			
TANJUNGPINANG			
PEMILIK			
YAYASAN INSAN AL-GHORIZI			
DISETUJUI OLEH			
KONSULTAN PERENCANA			
JUDUL GAMBAR		SKALA	
INSTALASI AIR BERSIH dan KOTOR		1 : 100	
DIGAMBAR		PENANGGUNG JAWAB	
SISWANTO			
NO. REVISI	TANGGAL	JML LEMBAR	NO. LEMBAR

GAMBAR INSTALASI AIR BERSIH dan KOTOR


SKALA 1 : 100

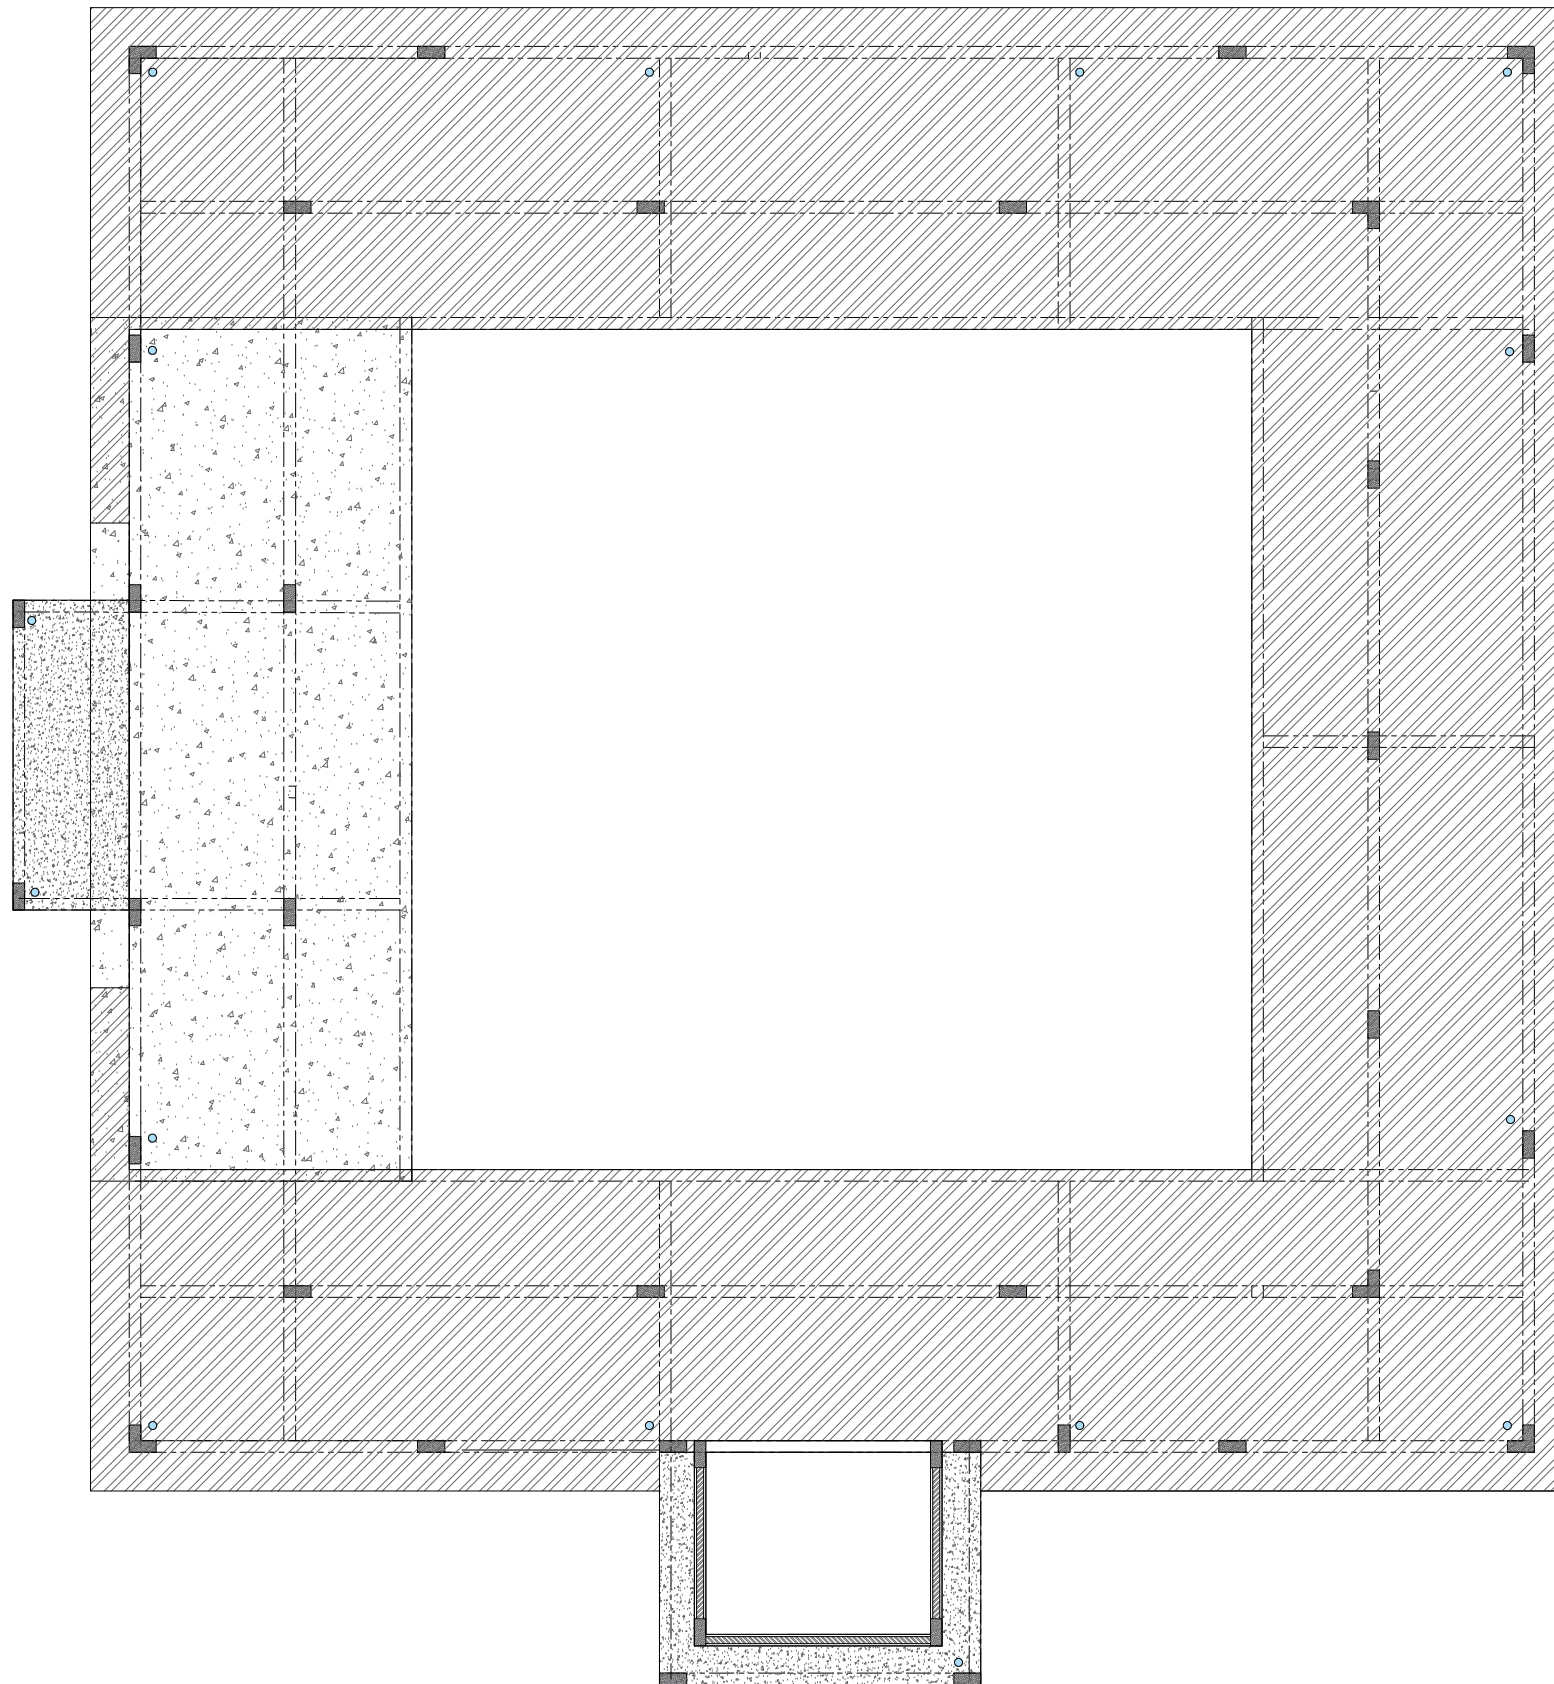

GAMBAR INSTALASI AIR HUJAN


SKALA 1 : 100

LEGENDA			
KEGIATAN			
PONDOK PESANTREN AL-GHORIZI			
LOKASI			
TANJUNGPINANG			
PEMILIK			
YAYASAN INSAN AL-GHORIZI			
DISETUJUI OLEH			
KONSULTAN PERENCANA			
JUDUL GAMBAR		SKALA	
INSTALASI AIR HUJAN		1 : 100	
DIGAMBAR		PENANGGUNG JAWAB	
SISWANTO			
NO. REVISI	TANGGAL	JML LEMBAR	NO. LEMBAR

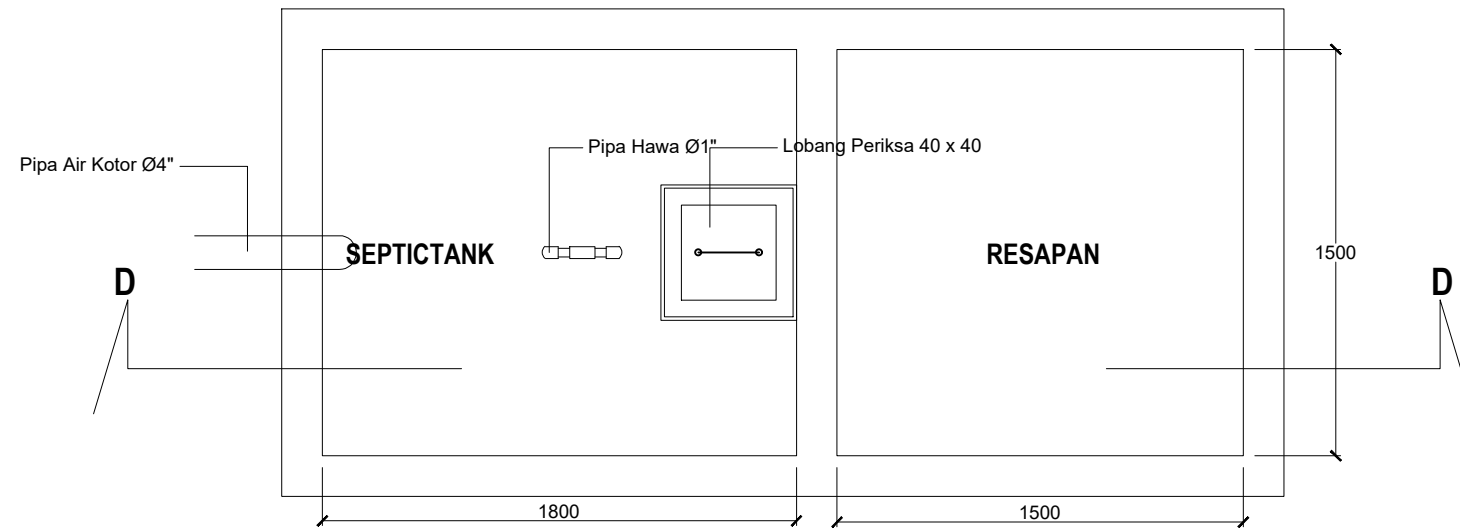

DETAIL SEPTICTANK & RESAPAN


Skala ----- 1 : 25

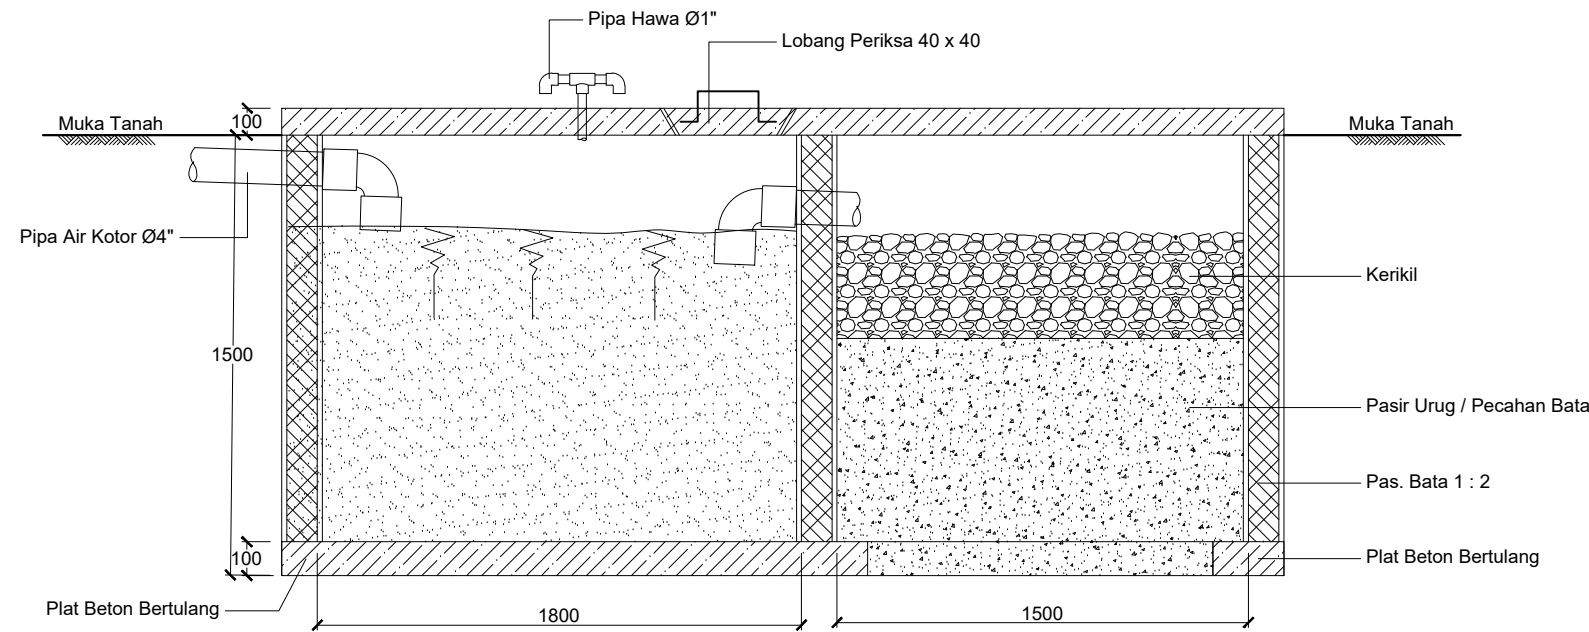

POTONGAN D "


Skala ----- 1 : 25

LEGENDA			
KEGIATAN			
PONDOK PESANTREN AL-GHORIZI			
LOKASI			
TANJUNGPINANG			
PEMILIK			
YAYASAN INSAN AL-GHORIZI			
DISETUJUI OLEH			
KONSULTAN PERENCANA			
JUDUL GAMBAR		SKALA	
SEPTIC TANK		1 : 25	
DIGAMBAR		PENANGGUNG JAWAB	
SISWANTO			
NO. REVISI	TANGGAL	JML LEMBAR	NO. LEMBAR

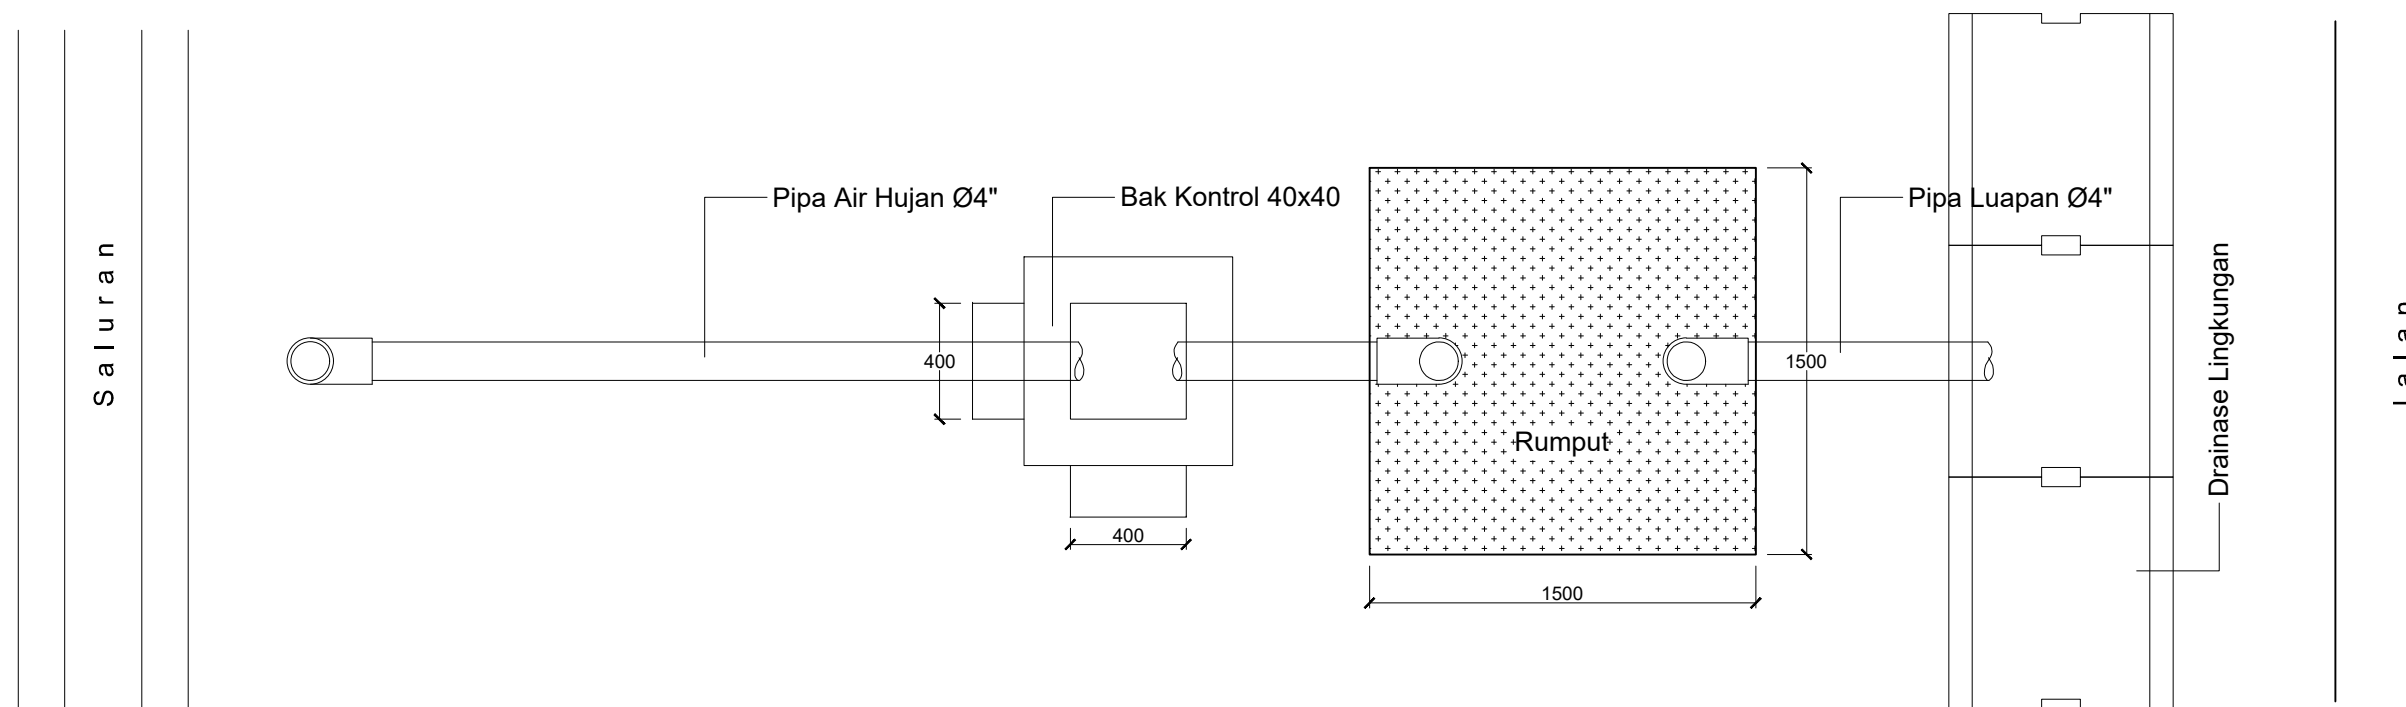

DENAH RESAPAN AIR HUJAN

Skala ----- 1 : 20

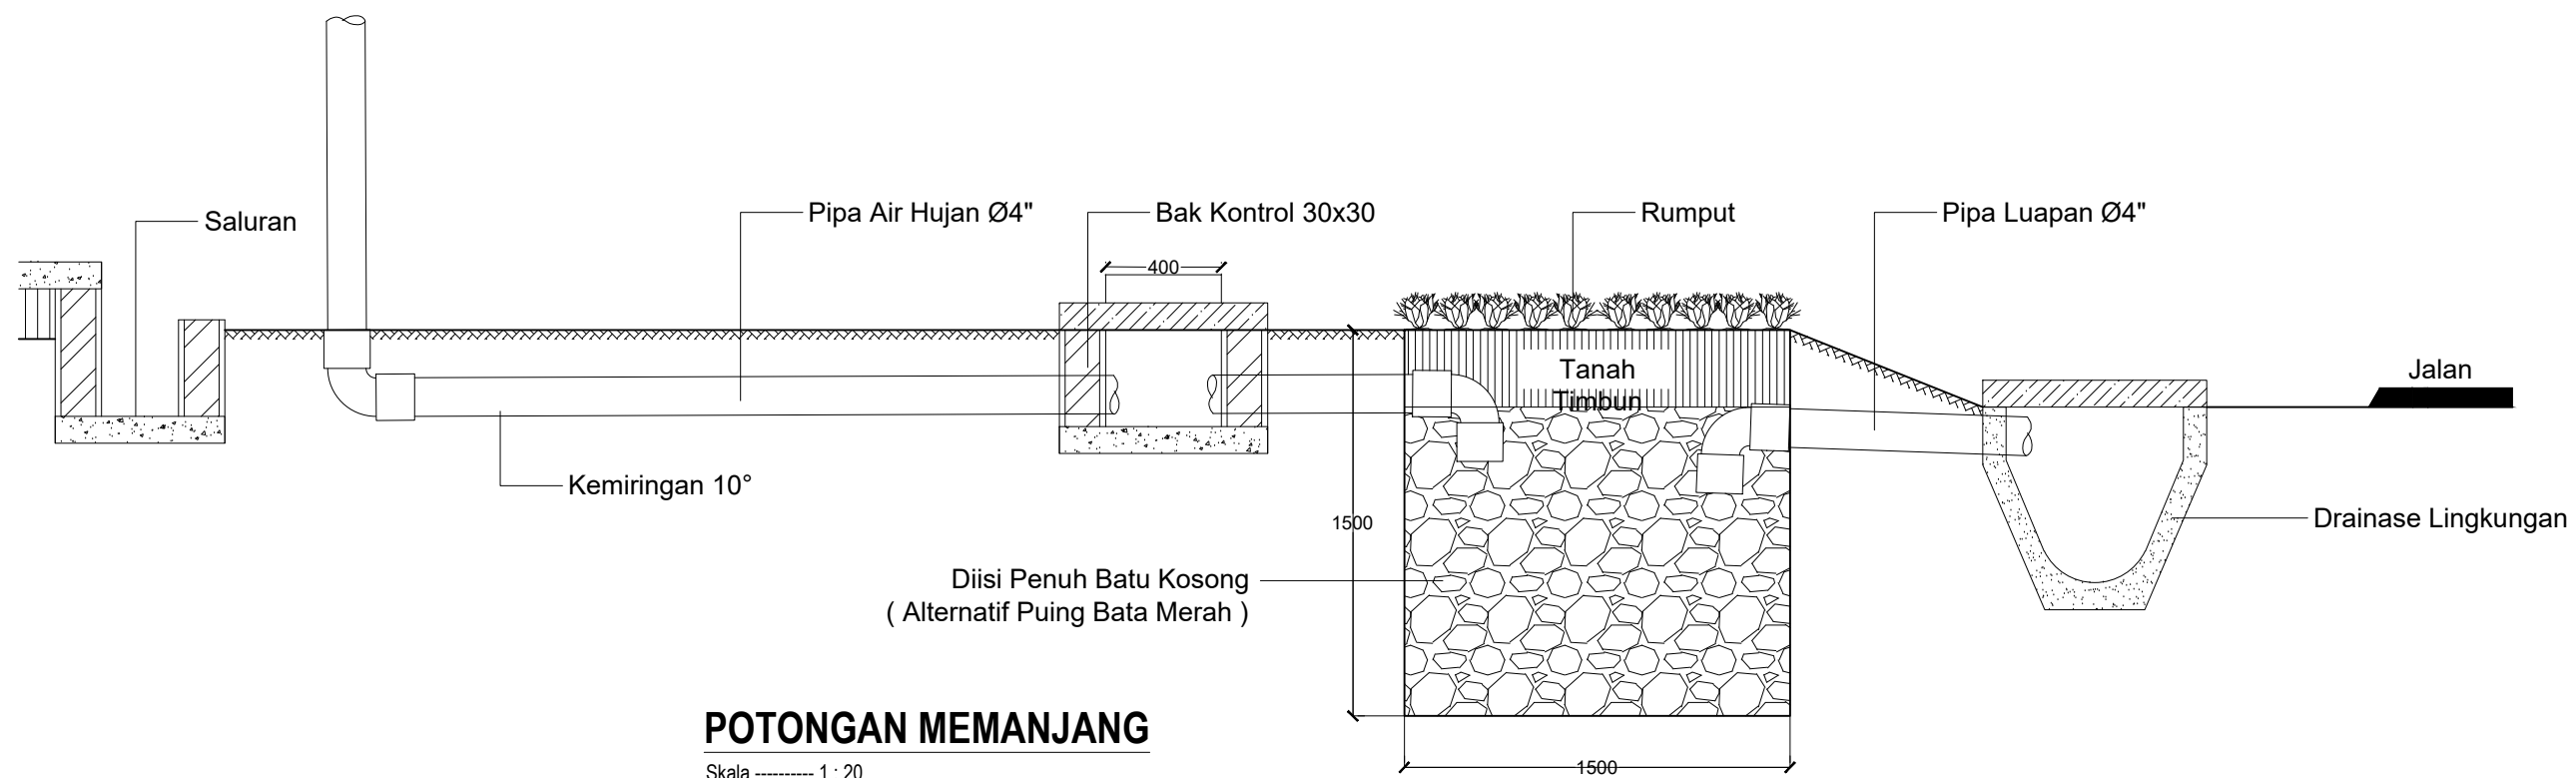


POTONGAN MEMANJANG

Skala ----- 1 : 20

GAMBAR RENCANA RESAPAN

SKALA 1 : 20

LEGENDA			
KEGIATAN			
PONDOK PESANTREN AL-GHORIZI			
LOKASI			
TANJUNGPINANG			
PEMILIK			
YAYASAN INSAN AL-GHORIZI			
DISETUJUI OLEH			
KONSULTAN PERENCANA			
JUDUL GAMBAR		SKALA	
RENCANA RESAPAN		1 : 20	
DIGAMBAR		PENANGGUNG JAWAB	
SISWANTO			
NO. REVISI	TANGGAL	JML LEMBAR	NO. LEMBAR

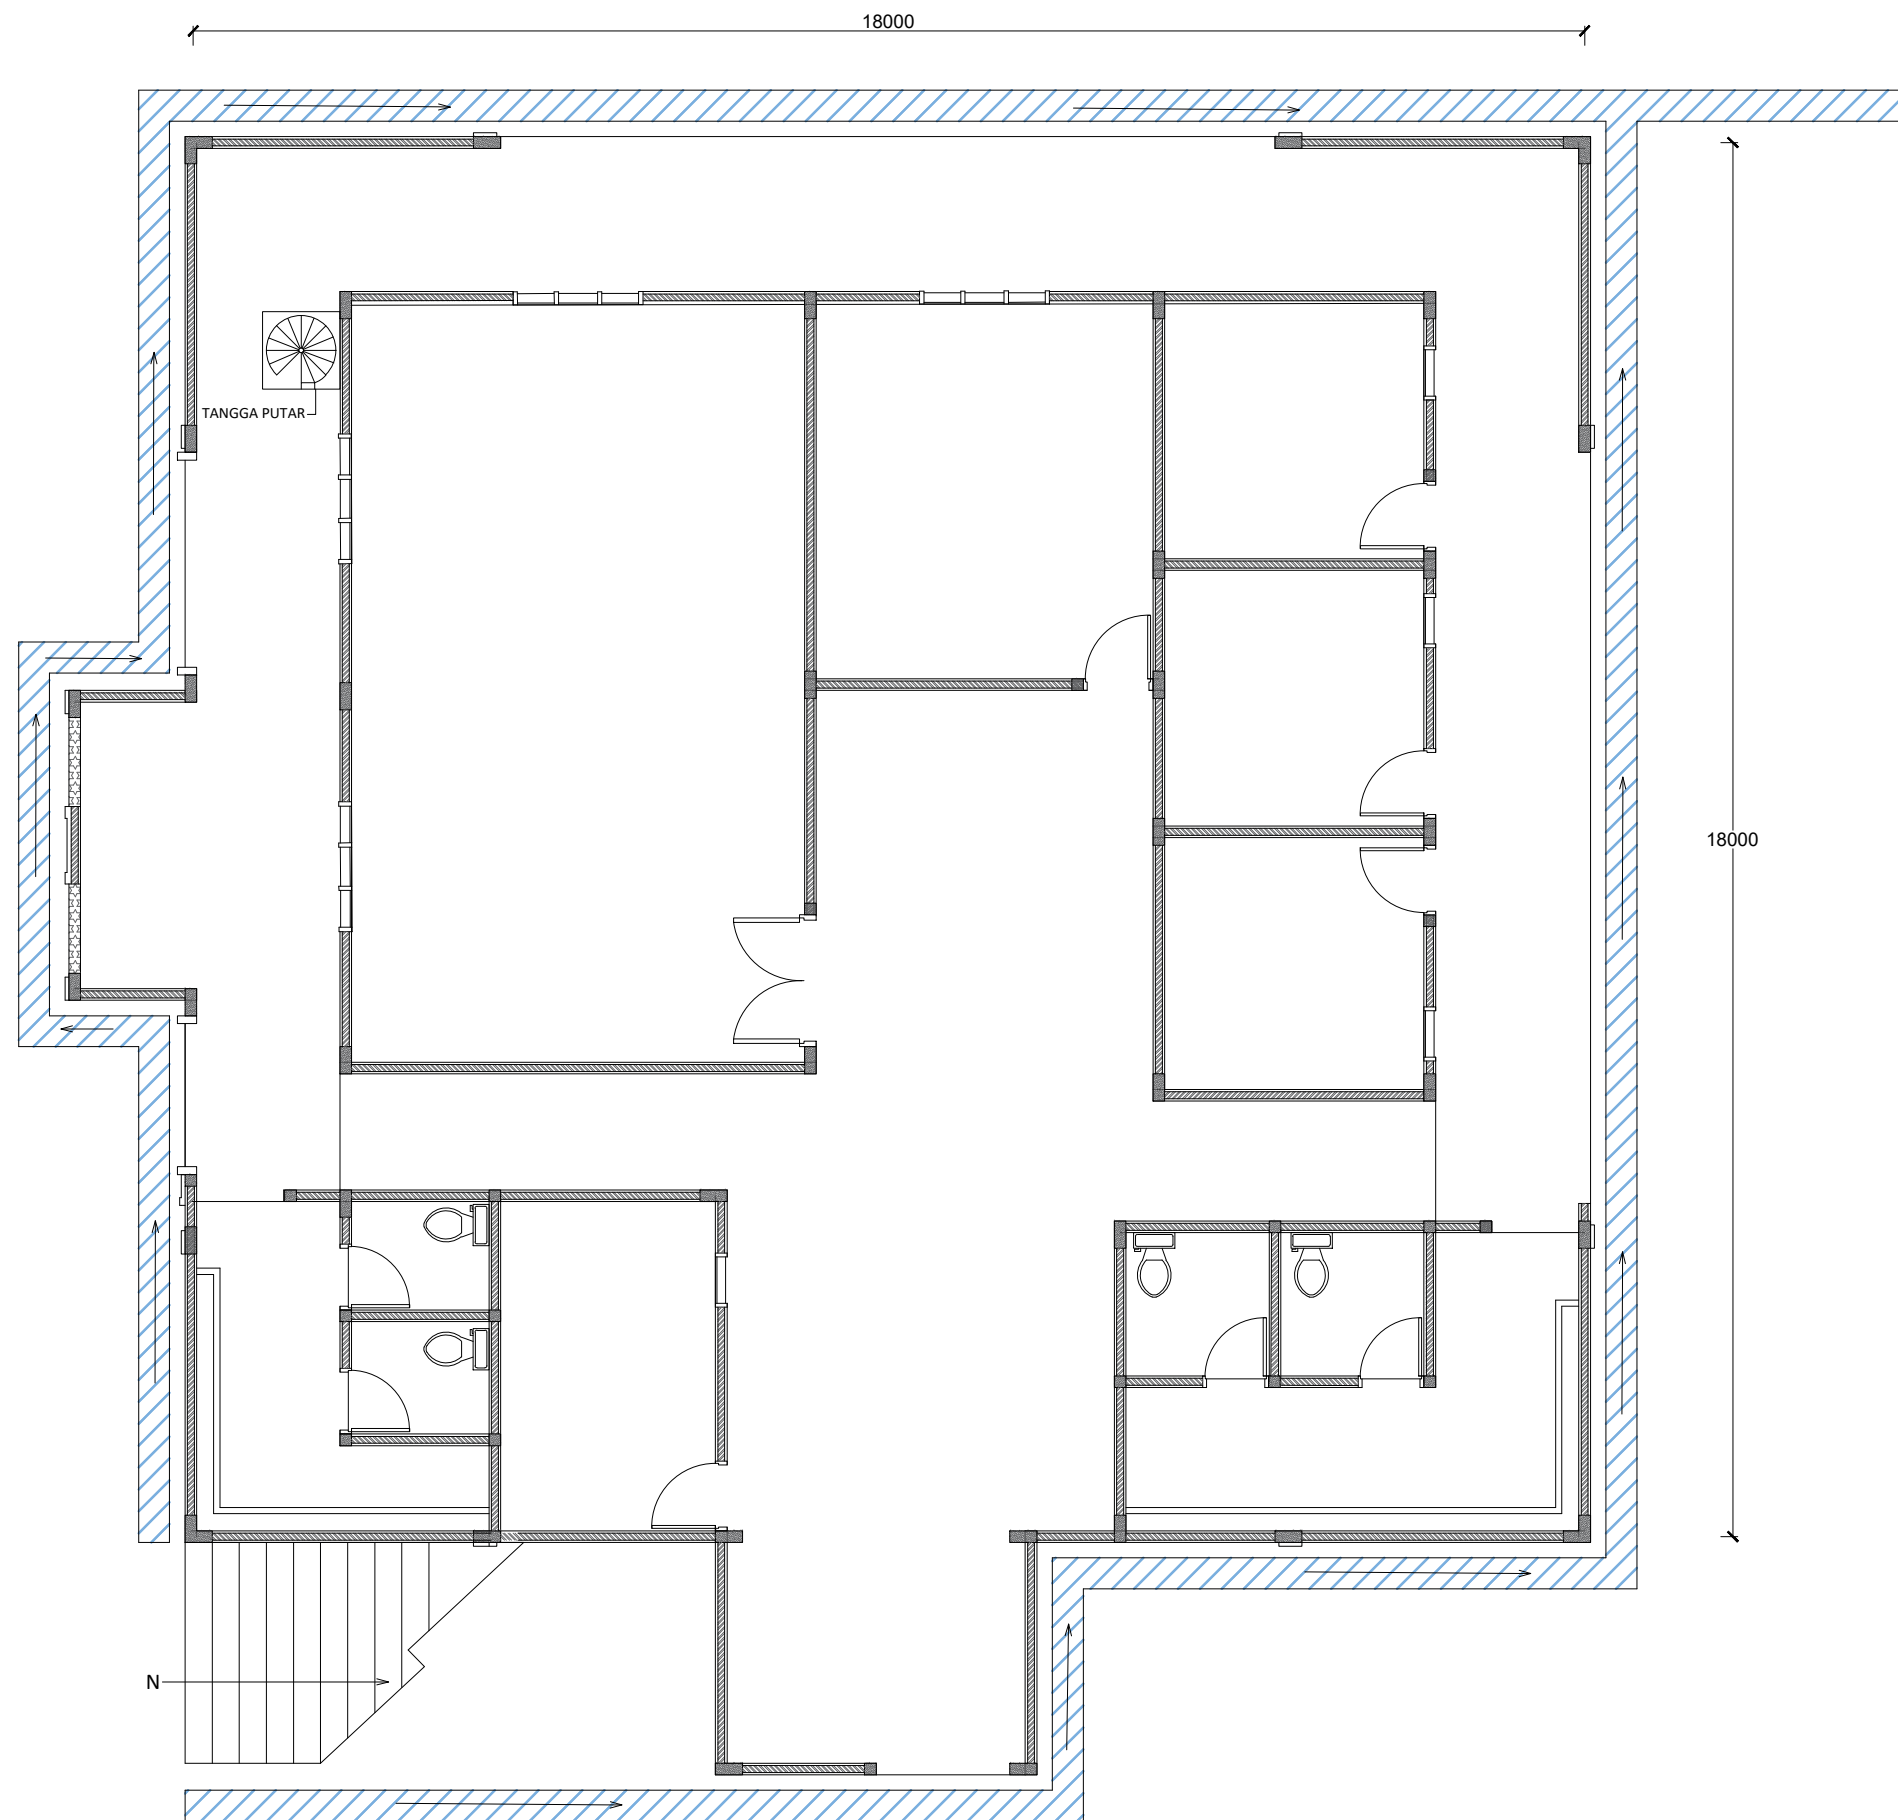

GAMBAR RENCANA DRAINASE

SKALA 1 : 100

LEGENDA

KEGIATAN

PONDOK PESANTREN AL-GHORIZI

LOKASI

TANJUNGPINANG

PEMILIK

YAYASAN INSAN AL-GHORIZI

DISETUJUI OLEH

KONSULTAN PERENCANA

JUDUL GAMBAR	SKALA
--------------	-------


RENCANA DRAINASE	1 : 100
------------------	---------

DIGAMBAR	PENANGGUNG JAWAB
----------	------------------

SISWANTO	
----------	--


NO. REVISI	TANGGAL	JML LEMBAR	NO. LEMBAR
------------	---------	------------	------------

--	--	--	--

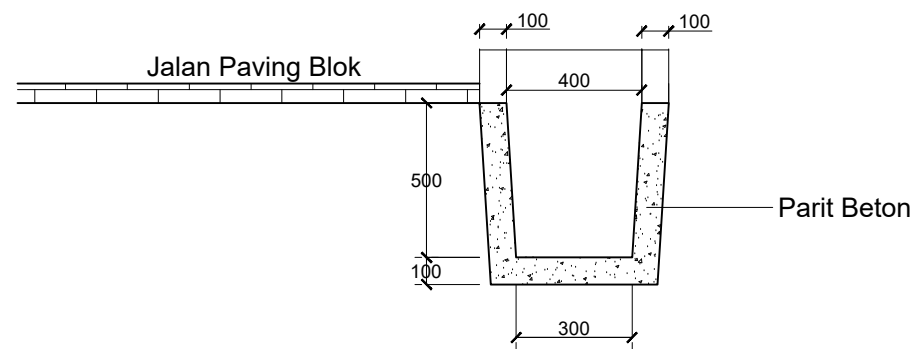

DETAIL DRAINASE KAWASAN

Skala ----- 1 : 20

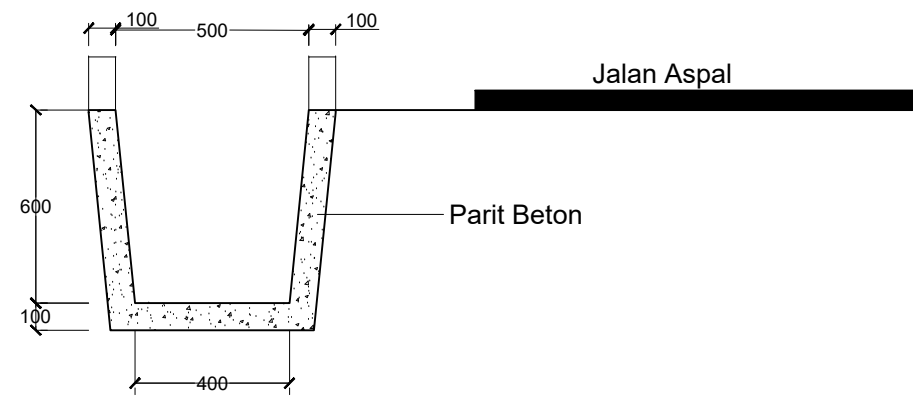

DETAIL DRAINASE JALAN

Skala ----- 1 : 20

LEGENDA

KEGIATAN

PONDOK PESANTREN AL-GHORIZI

LOKASI

TANJUNGPINANG

PEMILIK

YAYASAN INSAN AL-GHORIZI

DISETUJUI OLEH

KONSULTAN PERENCANA

JUDUL GAMBAR

SKALA

DETAIL DRAINASE

1 : 20

DIGAMBAR

PENANGGUNG JAWAB

SISWANTO

NO. REVISI

TANGGAL

JML LEMBAR

NO. LEMBAR